


▼ 6º Piso

ÁREA TOTAL: 322.48 m² • ÁREA DE MORADIA: 292.41 m² • CÔMODOS: 14

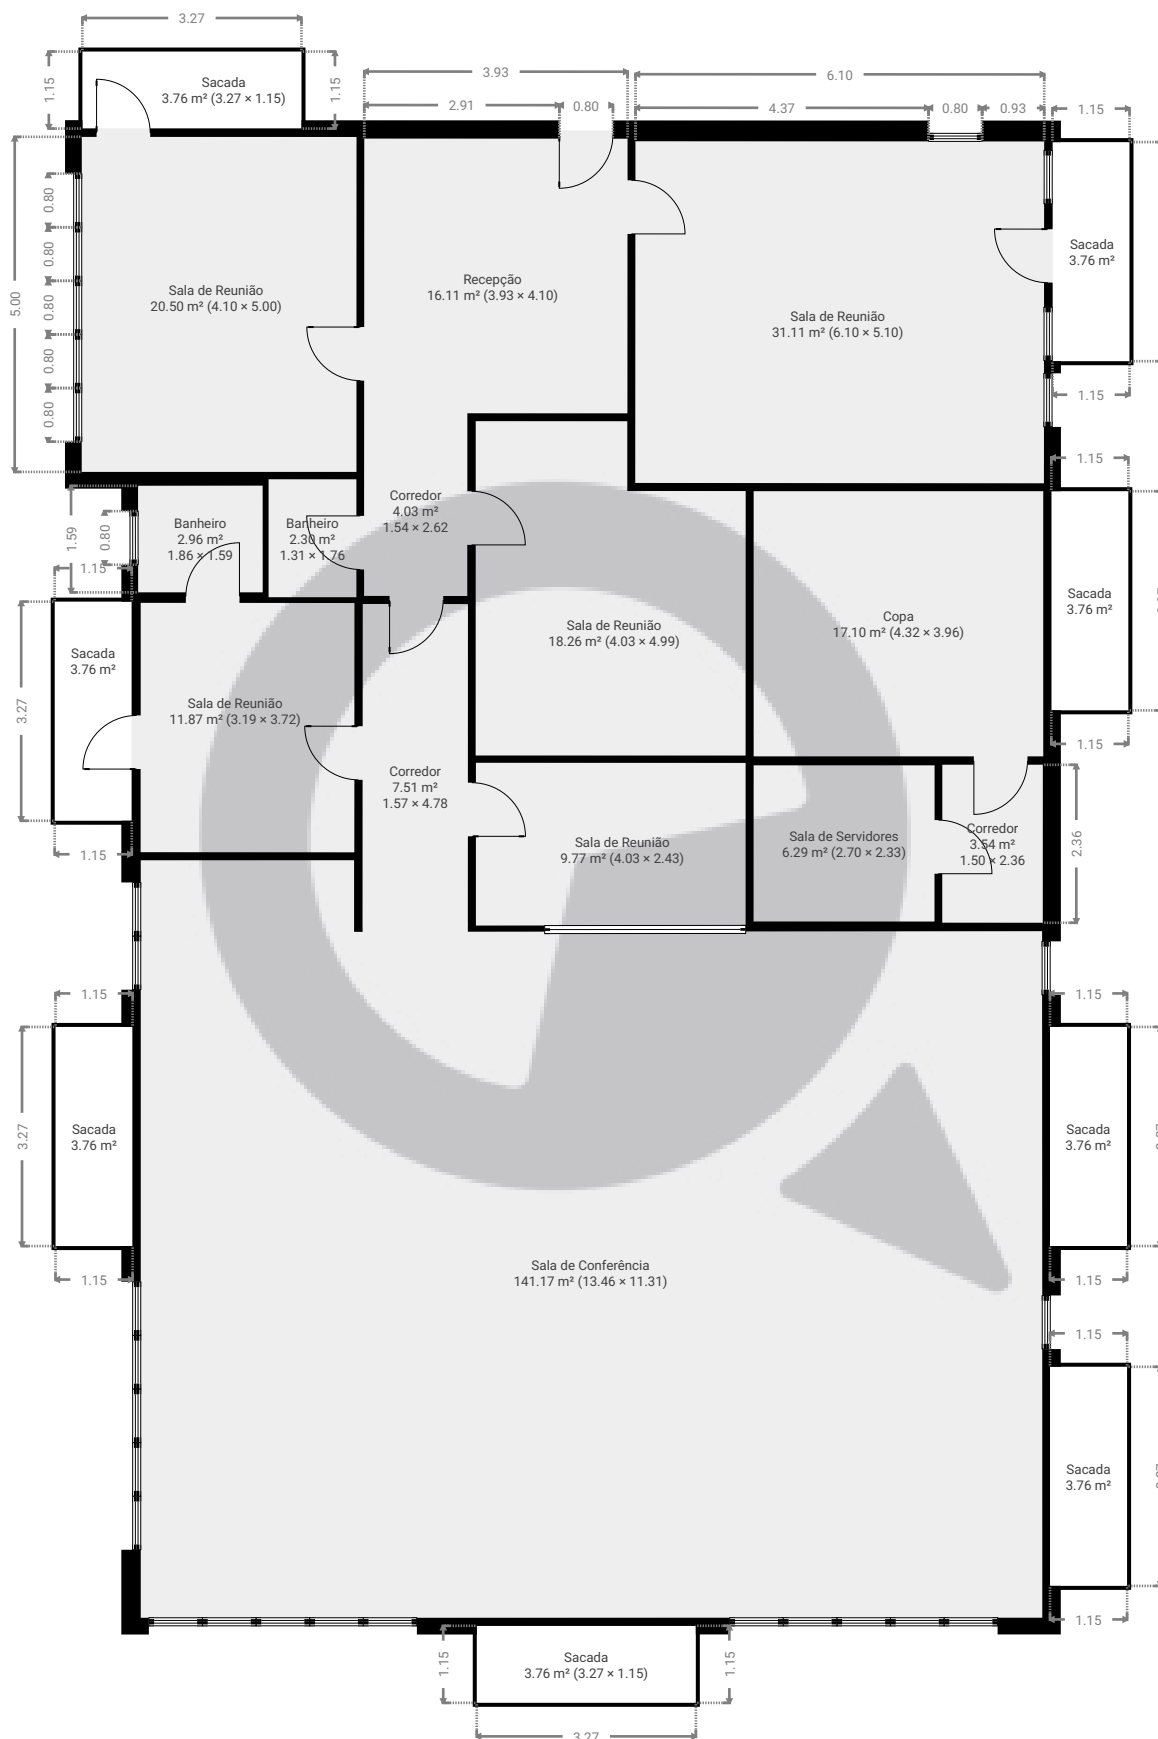

ESTA PLANTA É FORNECIDA SEM QUALQUER TIPO DE GARANTIA E PRECISÃO DE MEDIDAS.

0 1 2 3 4 5m
1:113
Page 1/1