


7º Piso

ÁREA TOTAL: 104.21 m² • ÁREA DE MORADIA: 104.21 m² • CÔMODOS: 11

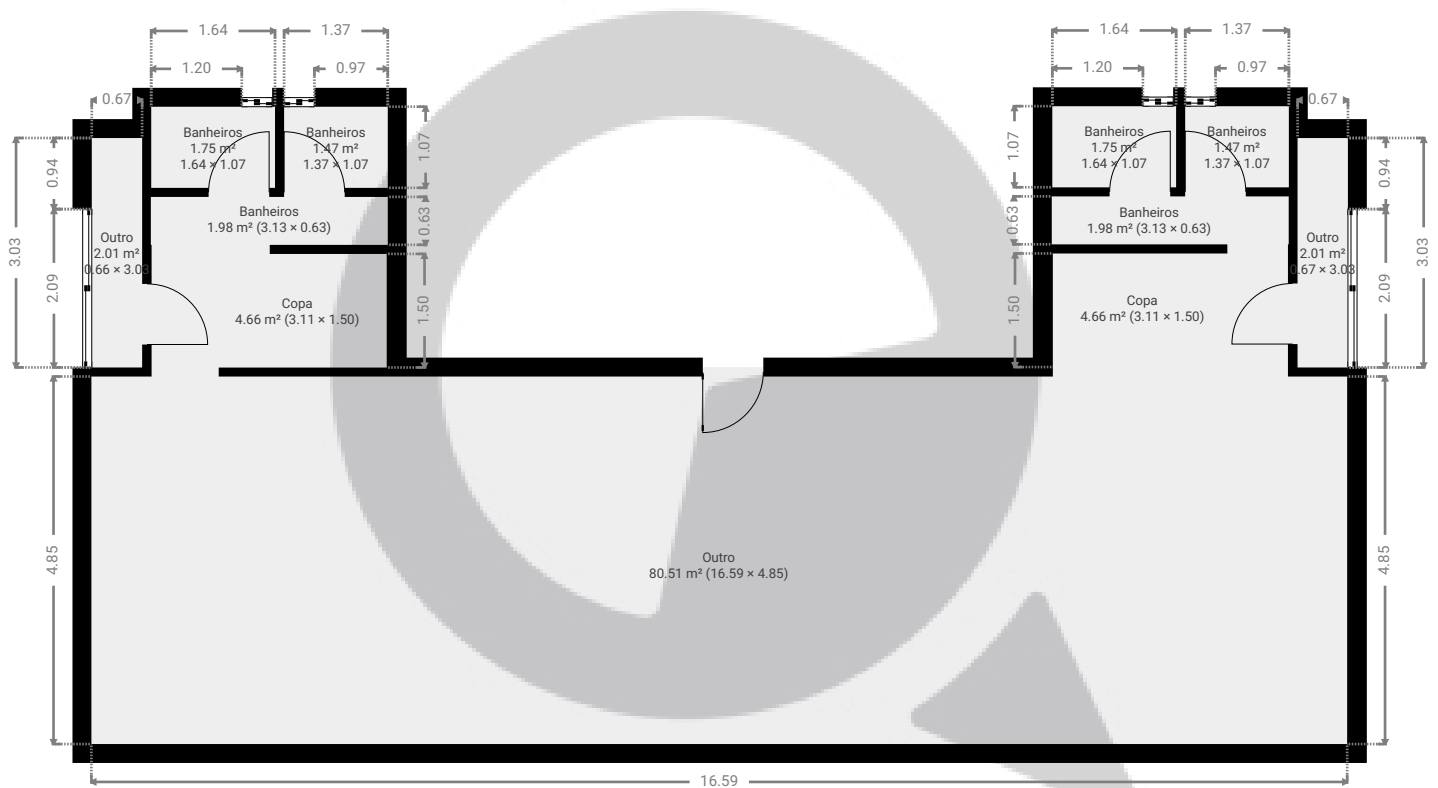

ESTA PLANTA É FORNECIDA SEM QUALQUER TIPO DE GARANTIA E PRECISÃO DE MEDIDAS.

