


▼ Andar Térreo

ÁREA TOTAL: 141.10 m² • ÁREA DE MORADIA: 80.42 m² • CÔMODOS: 5

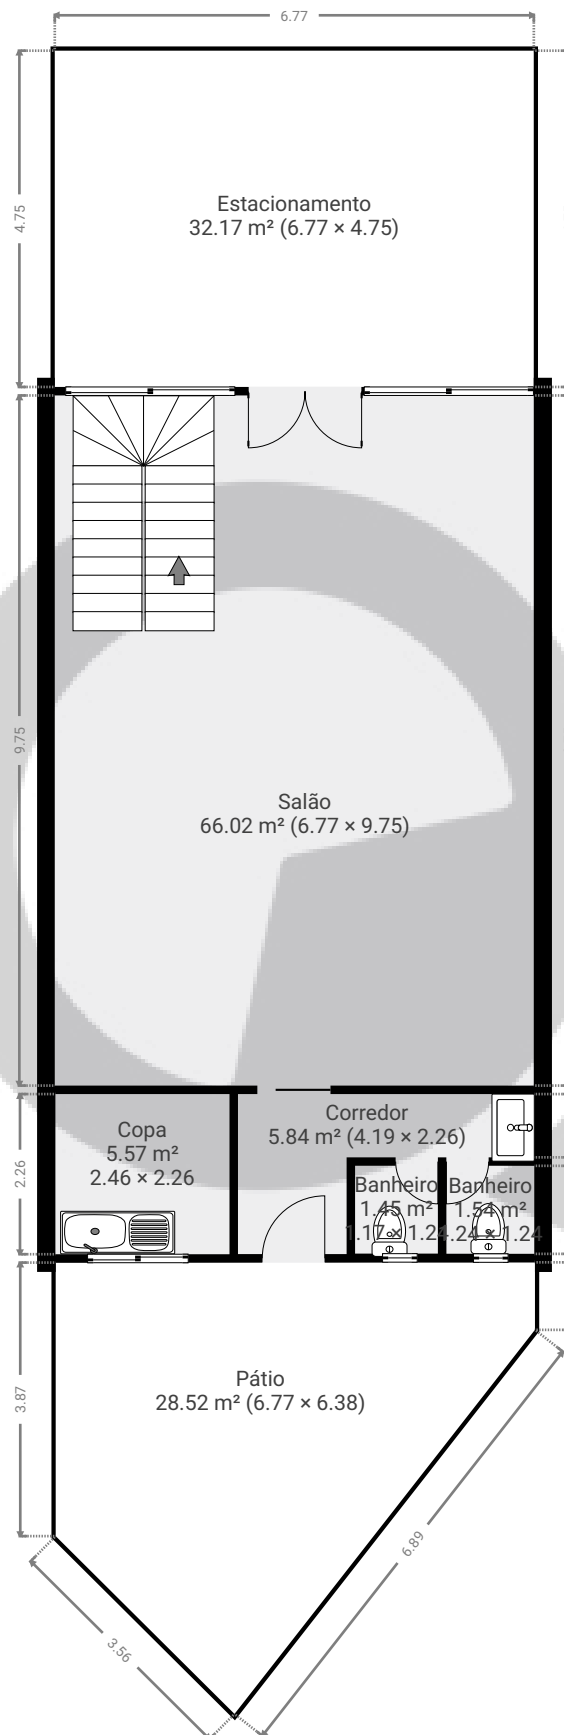


ESTA PLANTA É FORNECIDA SEM QUALQUER TIPO DE GARANTIA E PRECISÃO DE MEDIDAS.



1:107
Page 1/2

▼ 1º Piso

ÁREA TOTAL: 62.97 m² · ÁREA DE MORADIA: 62.97 m² · CÔMODOS: 2

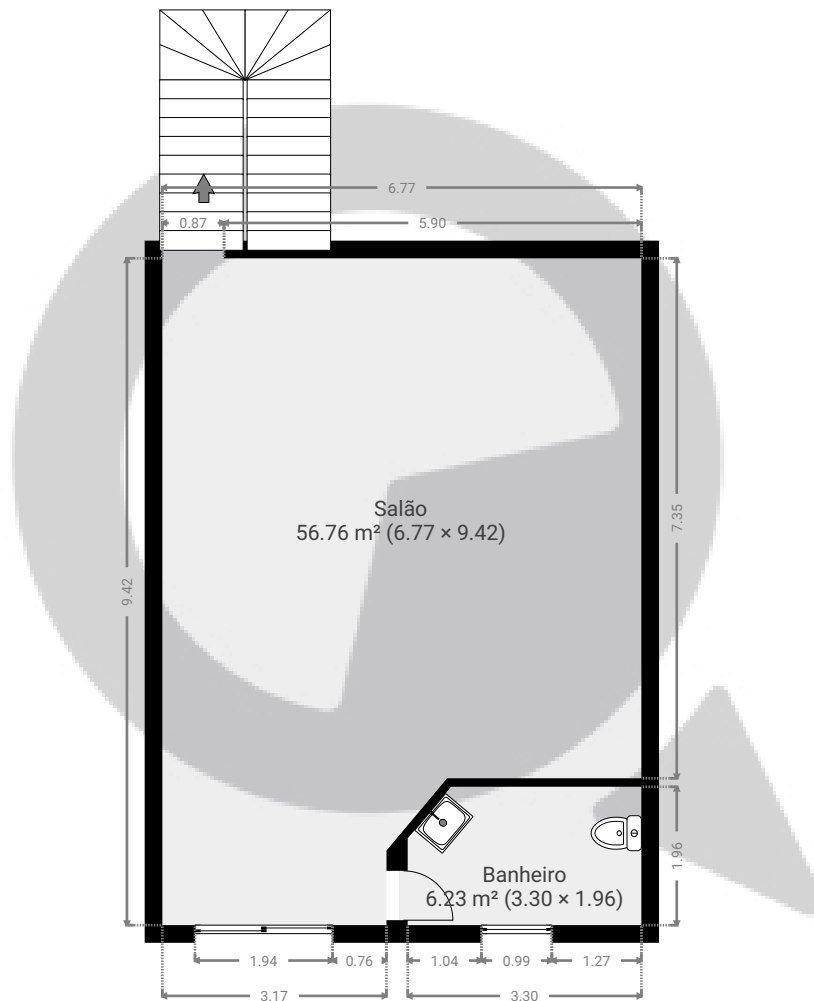

ESTA PLANTA É FORNECIDA SEM QUALQUER TIPO DE GARANTIA E PRECISÃO DE MEDIDAS.

