


▼ 4º Piso

ÁREA TOTAL: 25.63 m² · ÁREA DE MORADIA: 25.63 m² · CÔMODOS: 3

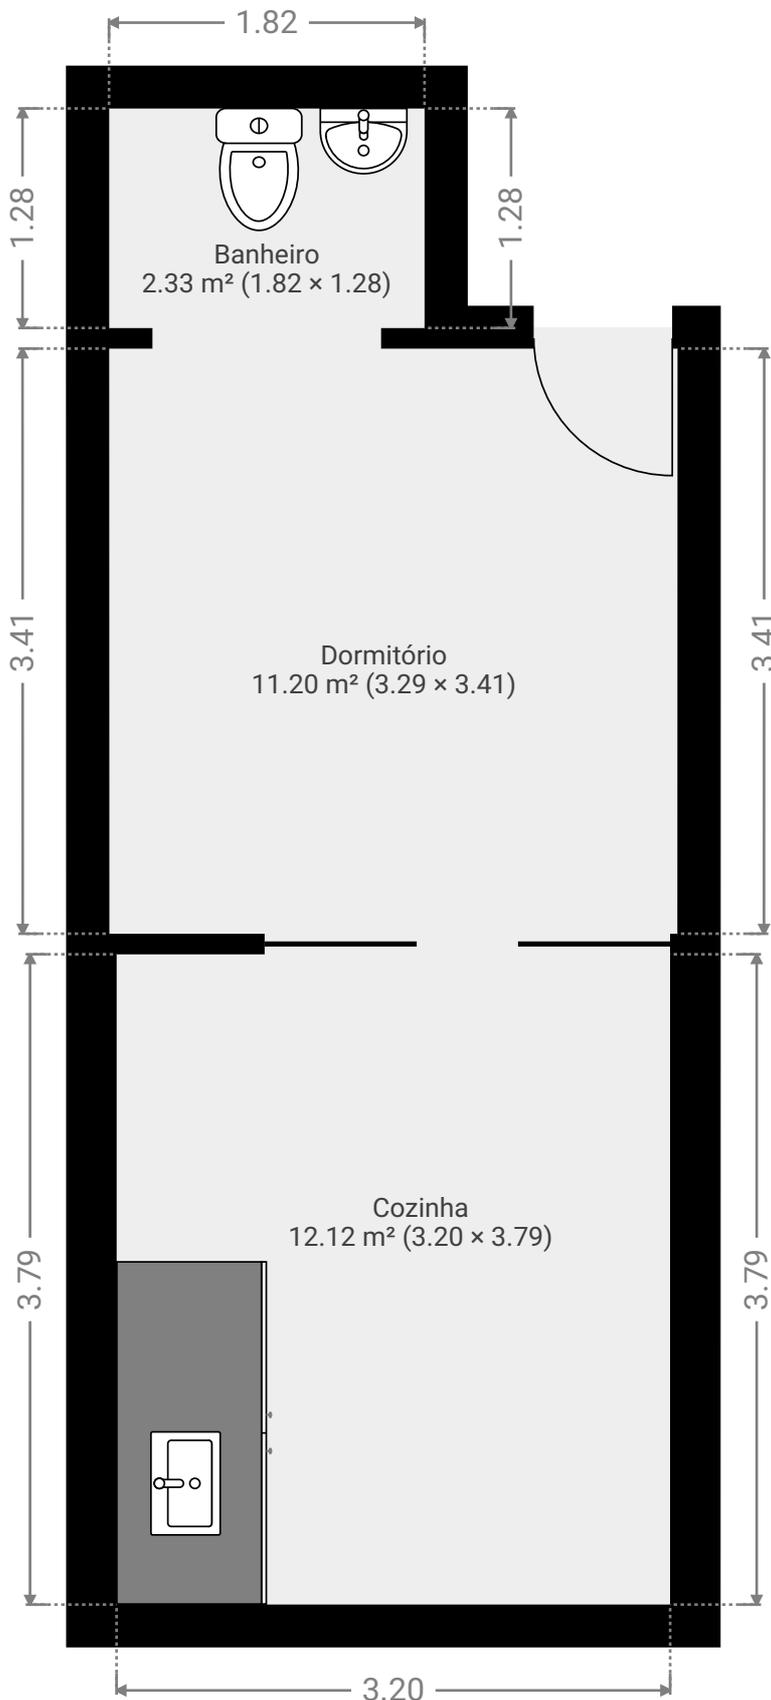

ESTA PLANTA É FORNECIDA SEM QUALQUER TIPO DE GARANTIA. SENSOPIA ESTÁ ISENTA DE QUALQUER GARANTIA, INCLUINDO, SEM LIMITAÇÕES, GARANTIAS DE SATISFAÇÃO E PRECISÃO DAS MEDIDAS.

