


▼ **5º Piso**

ÁREA TOTAL: 118.55 m² • ÁREA DE MORADIA: 118.55 m² • CÔMODOS: 13

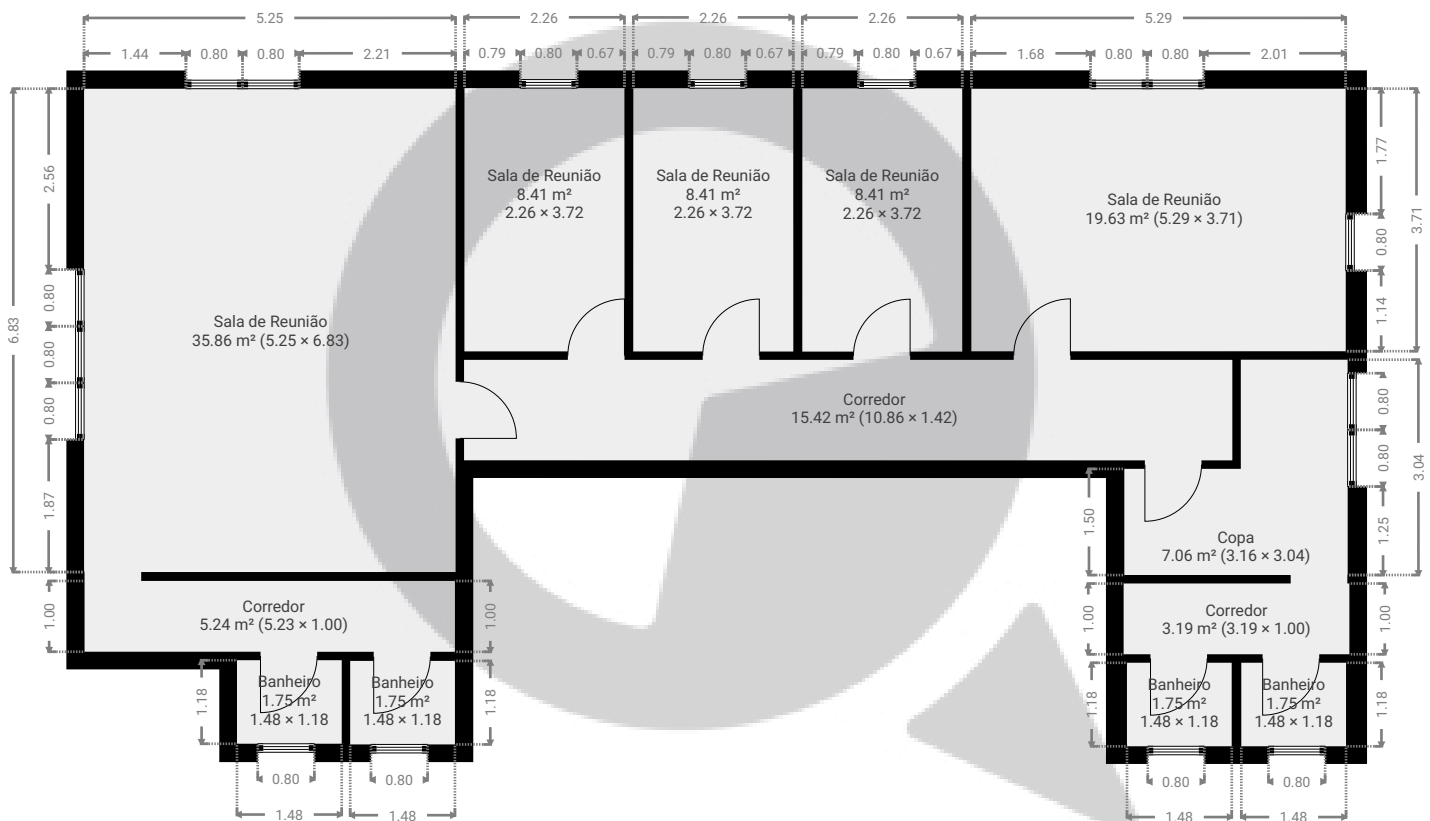

ESTA PLANTA É FORNECIDA SEM QUALQUER TIPO DE GARANTIA E PRECISÃO DE MEDIDAS.

