



▼ Andar Térreo

ÁREA TOTAL: 184.44 m² • ÁREA DE MORADIA: 184.44 m² • CÔMODOS: 8

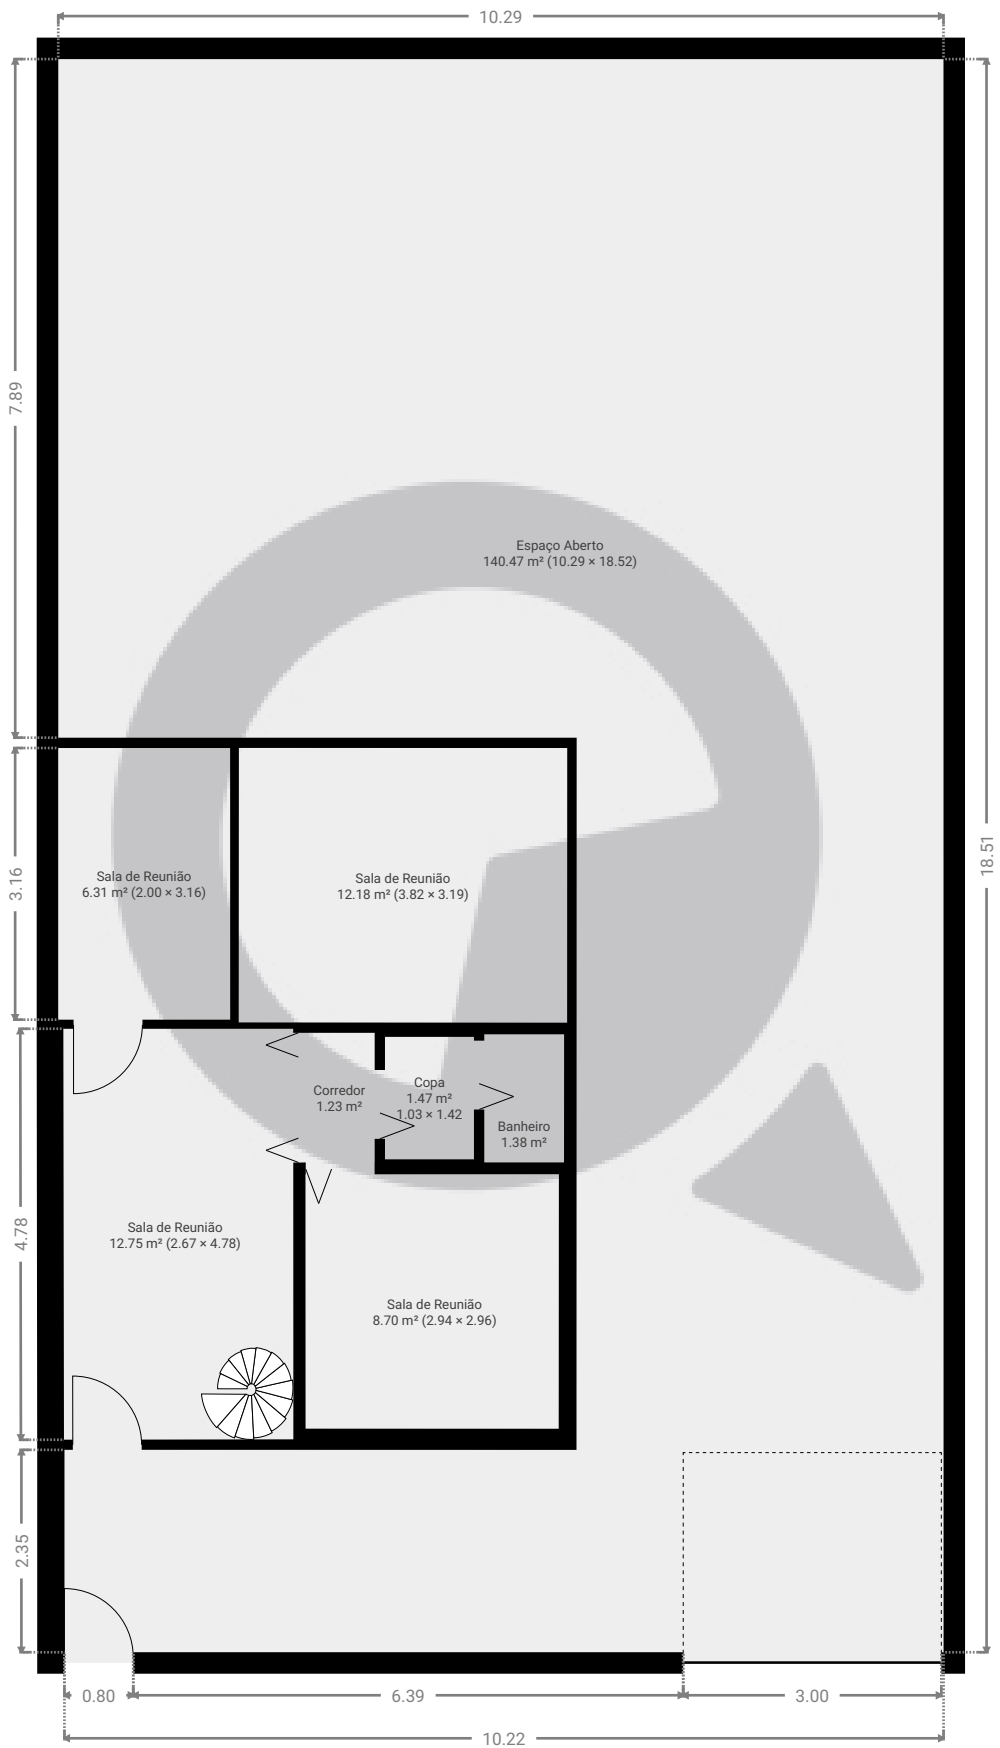

ESTA PLANTA É FORNECIDA SEM QUALQUER TIPO DE GARANTIA E PRECISÃO DE MEDIDAS.

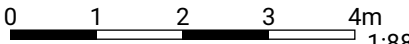


1:88

Page 1/2

▼ 1º Piso

ÁREA TOTAL: 48.04 m² • ÁREA DE MORADIA: 48.04 m² • CÔMODOS: 6

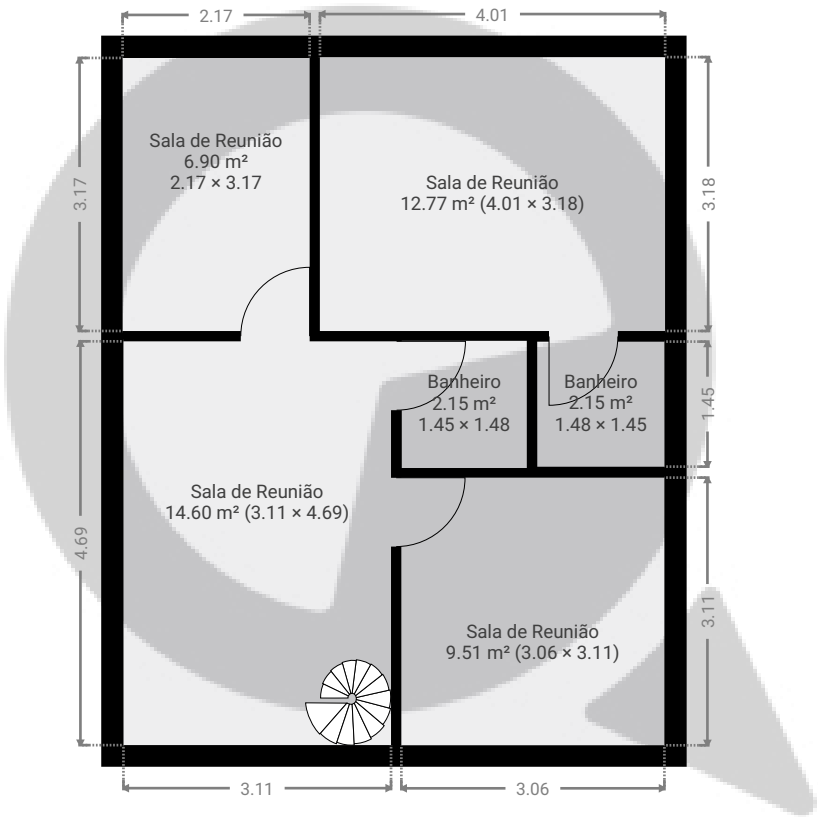

ESTA PLANTA É FORNECIDA SEM QUALQUER TIPO DE GARANTIA E PRECISÃO DE MEDIDAS.

