


7º Piso

ÁREA TOTAL: 102.94 m² • ÁREA DE MORADIA: 102.94 m² • CÔMODOS: 9

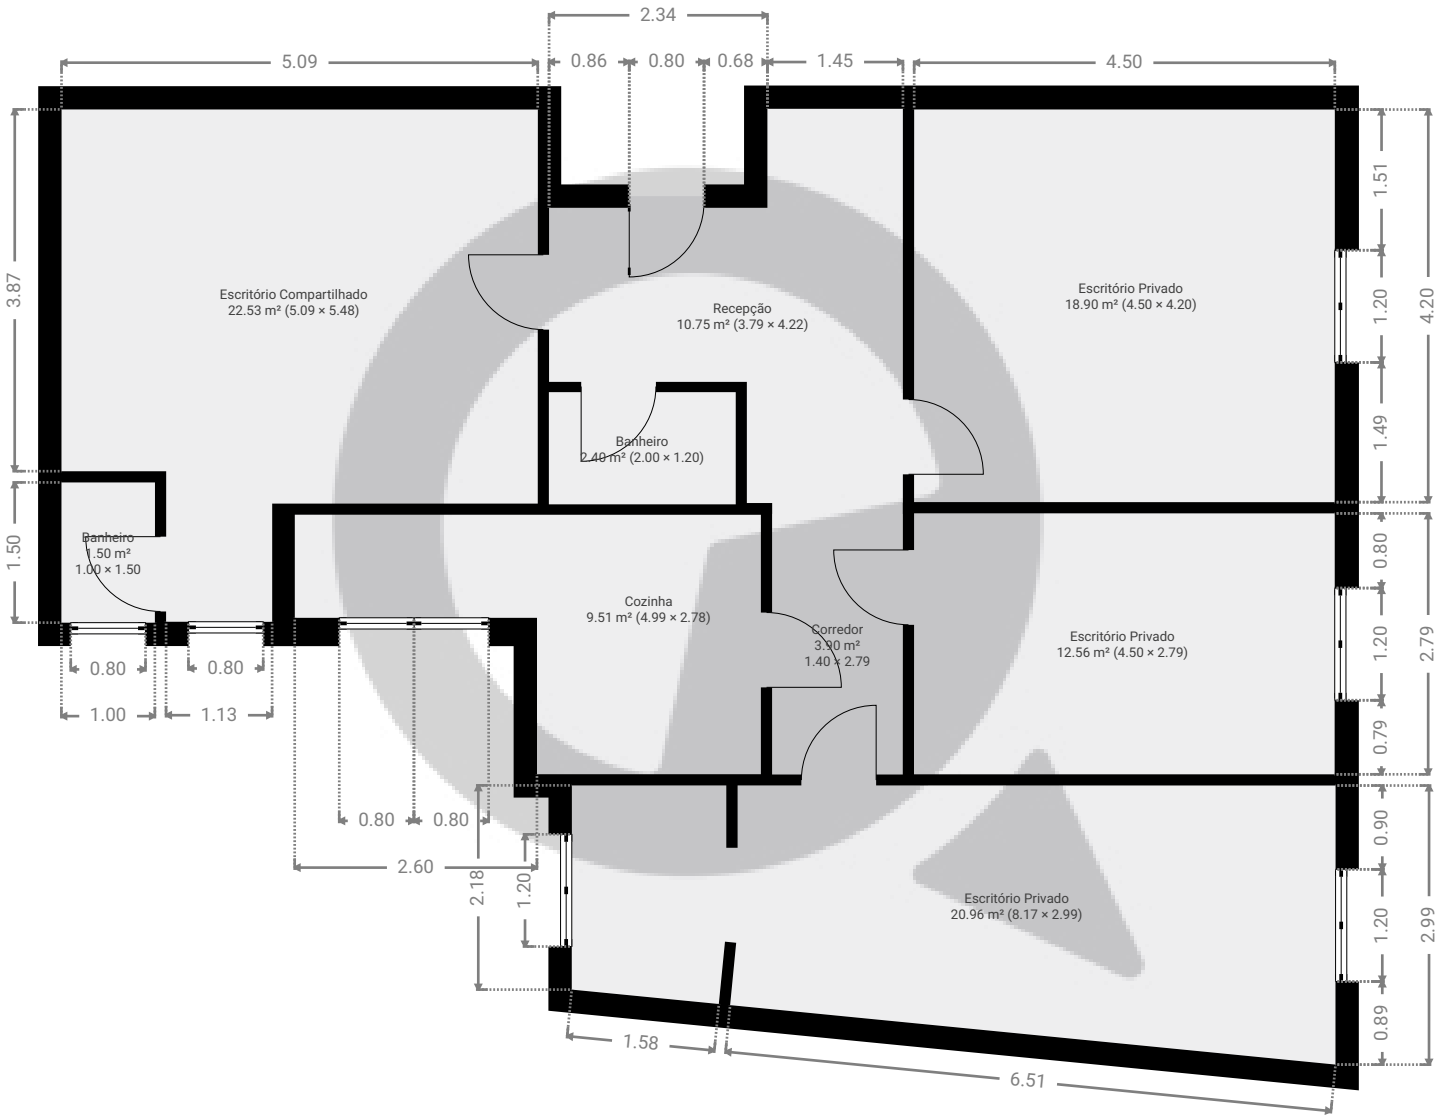

ESTA PLANTA É FORNECIDA SEM QUALQUER TIPO DE GARANTIA E PRECISÃO DE MEDIDAS.

