



▼ Andar Térreo

ÁREA TOTAL: 35.04 m² • ÁREA DE MORADIA: 35.04 m² • CÔMODOS: 5

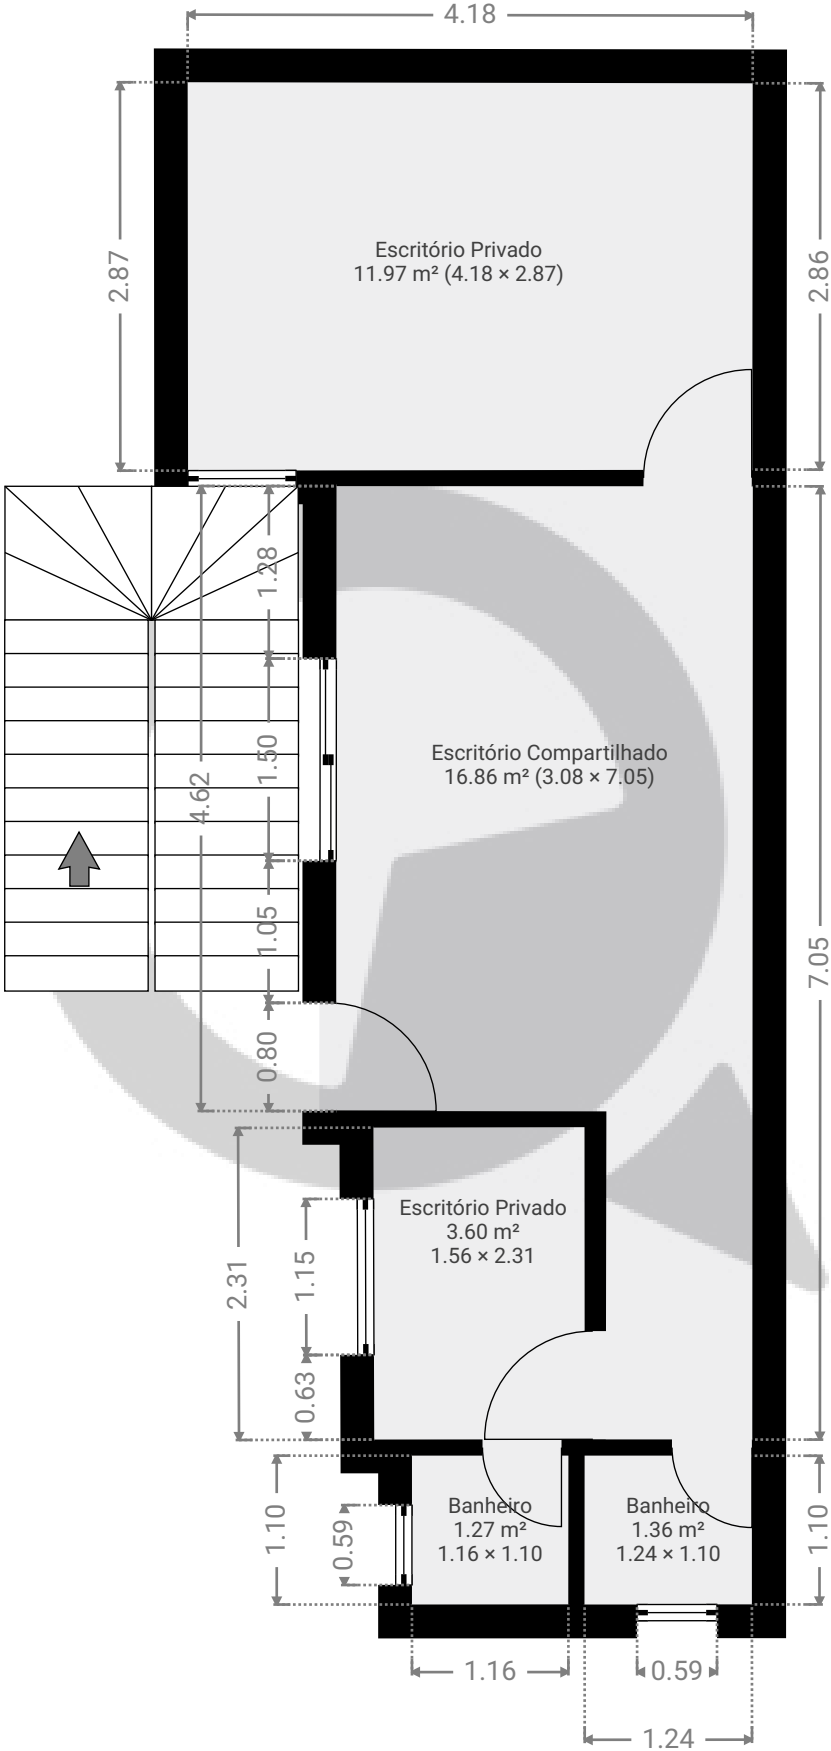

ESTA PLANTA É FORNECIDA SEM QUALQUER TIPO DE GARANTIA E PRECISÃO DE MEDIDAS.

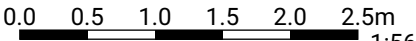


1:56

Page 1/3

▼ 1º Piso

ÁREA TOTAL: 45.90 m<sup>2</sup> • ÁREA DE MORADIA: 45.90 m<sup>2</sup> • CÔMODOS: 3

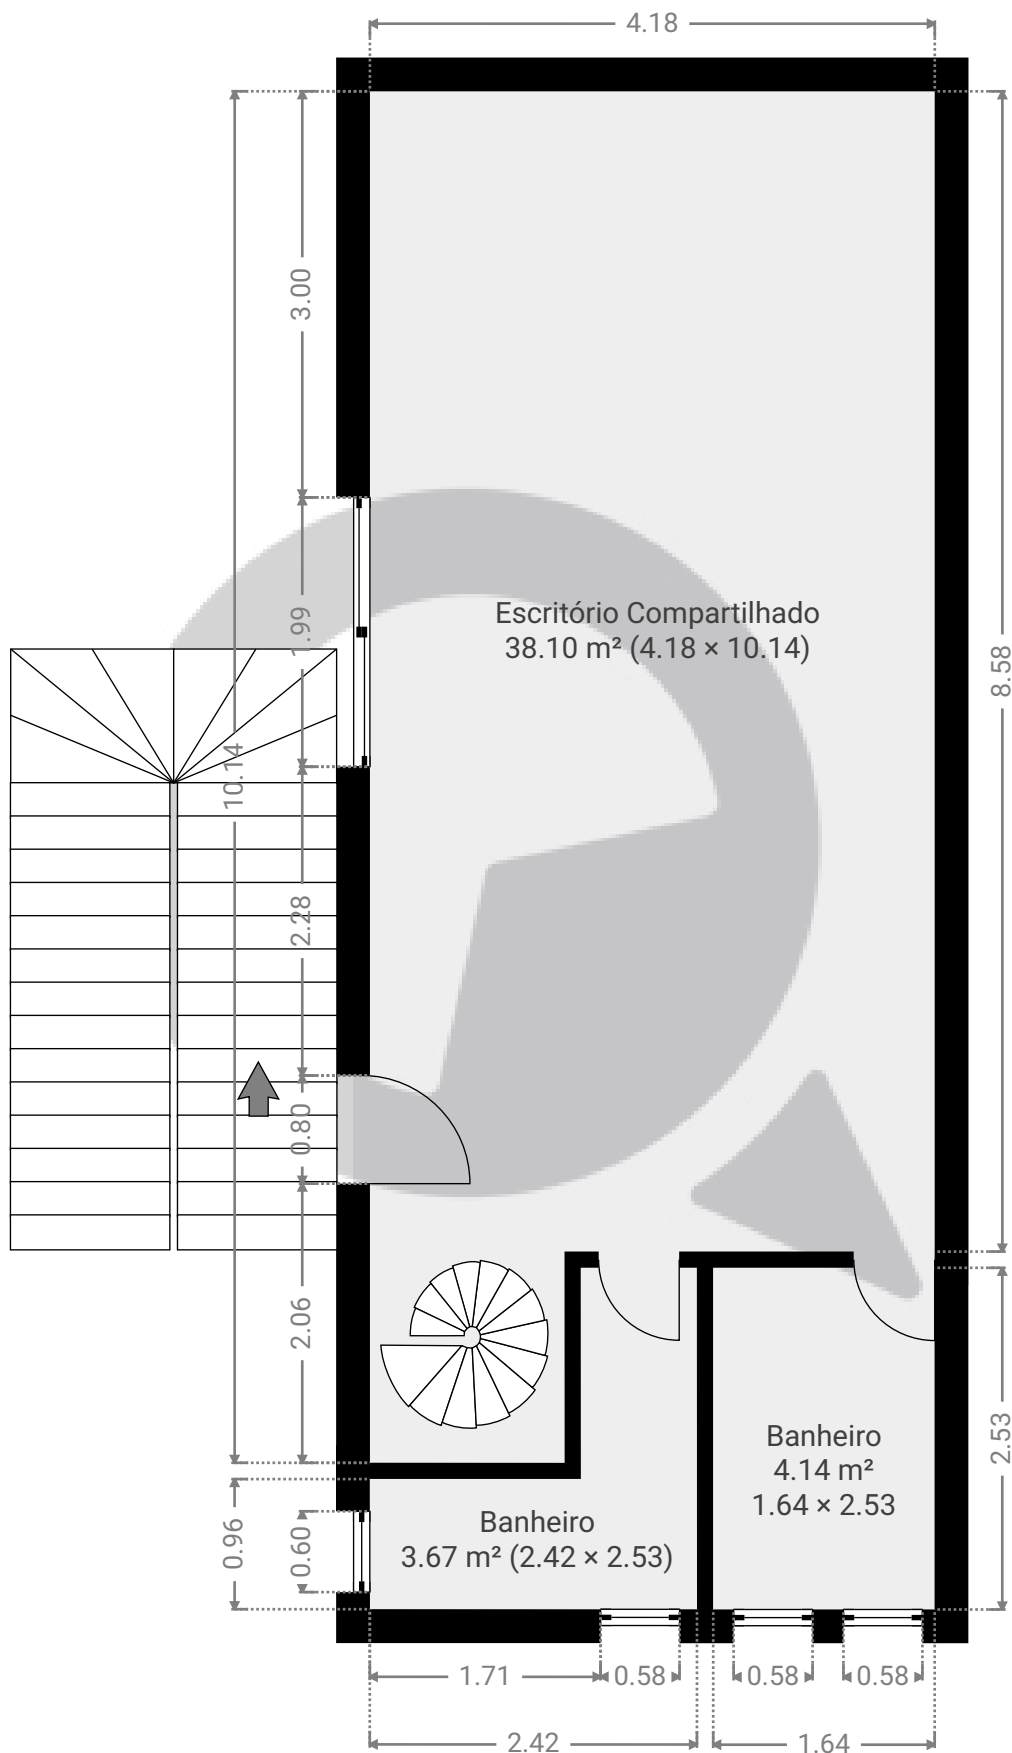

ESTA PLANTA É FORNECIDA SEM QUALQUER TIPO DE GARANTIA E PRECISÃO DE MEDIDAS.


0.0 0.5 1.0 1.5 2.0 2.5m

1:56

Page 2/3

▼ 2º Piso

ÁREA TOTAL: 44.22 m<sup>2</sup> • ÁREA DE MORADIA: 28.75 m<sup>2</sup> • CÔMODOS: 2

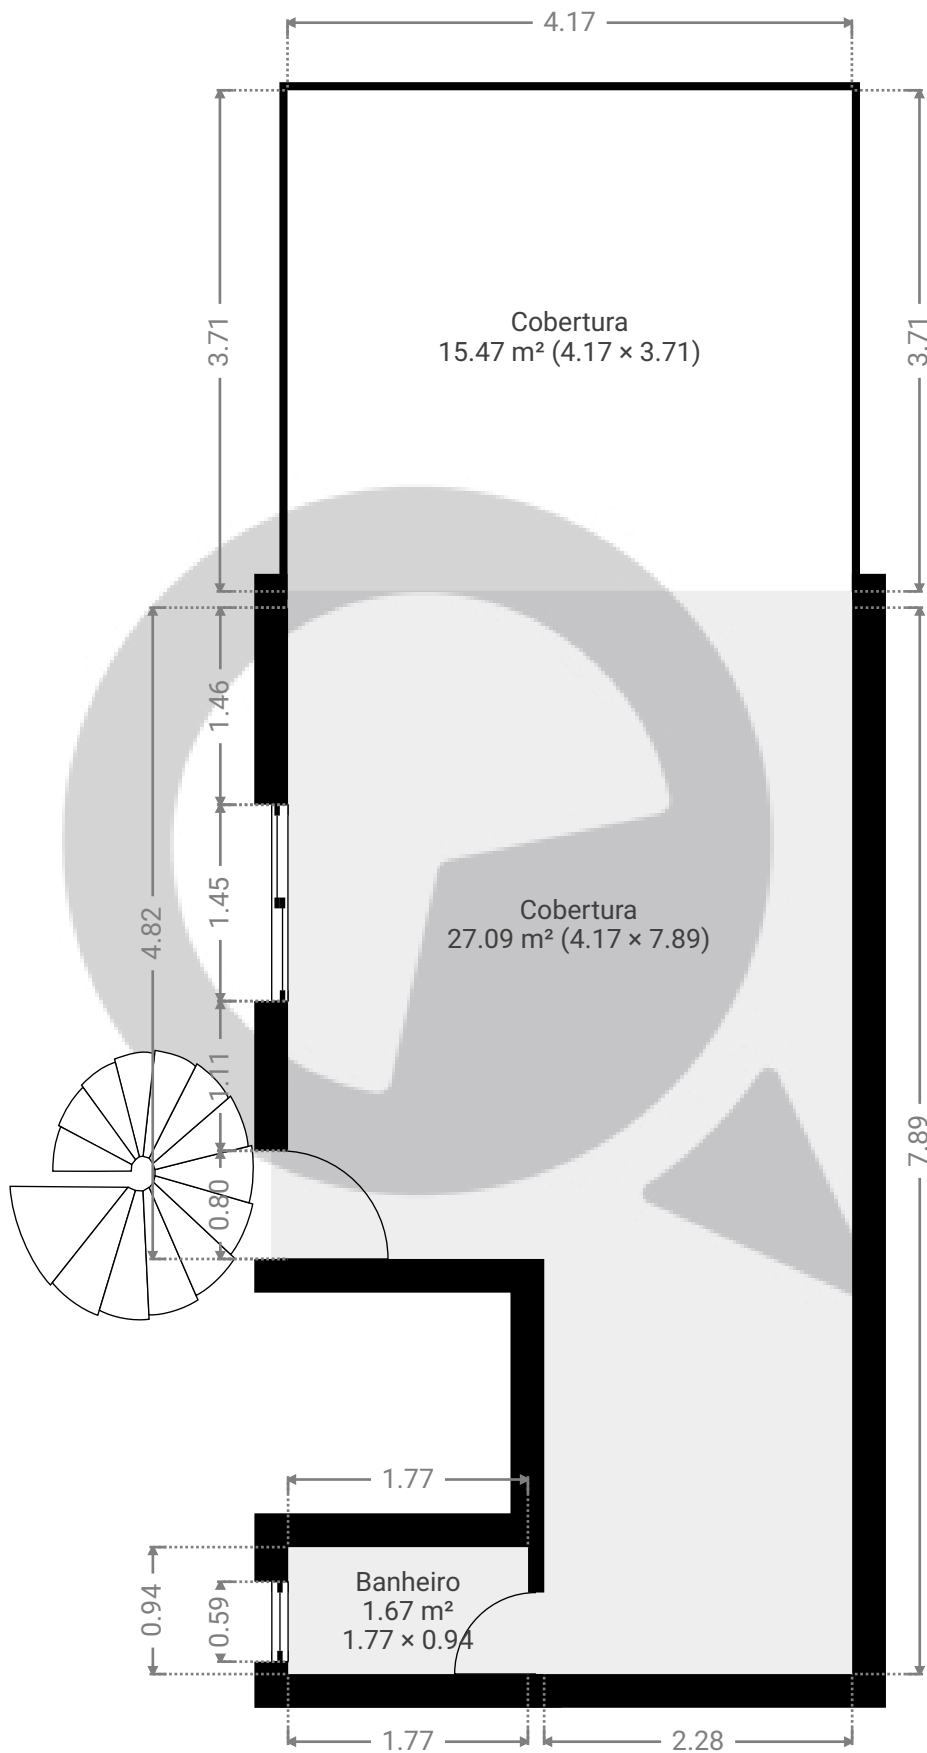

ESTA PLANTA É FORNECIDA SEM QUALQUER TIPO DE GARANTIA E PRECISÃO DE MEDIDAS.

0.0 0.5 1.0 1.5 2.0 2.5m  
1:56  
Page 3/3