


▼ 8º Piso

ÁREA TOTAL: 31.41 m² • ÁREA DE MORADIA: 31.41 m² • CÔMODOS: 3

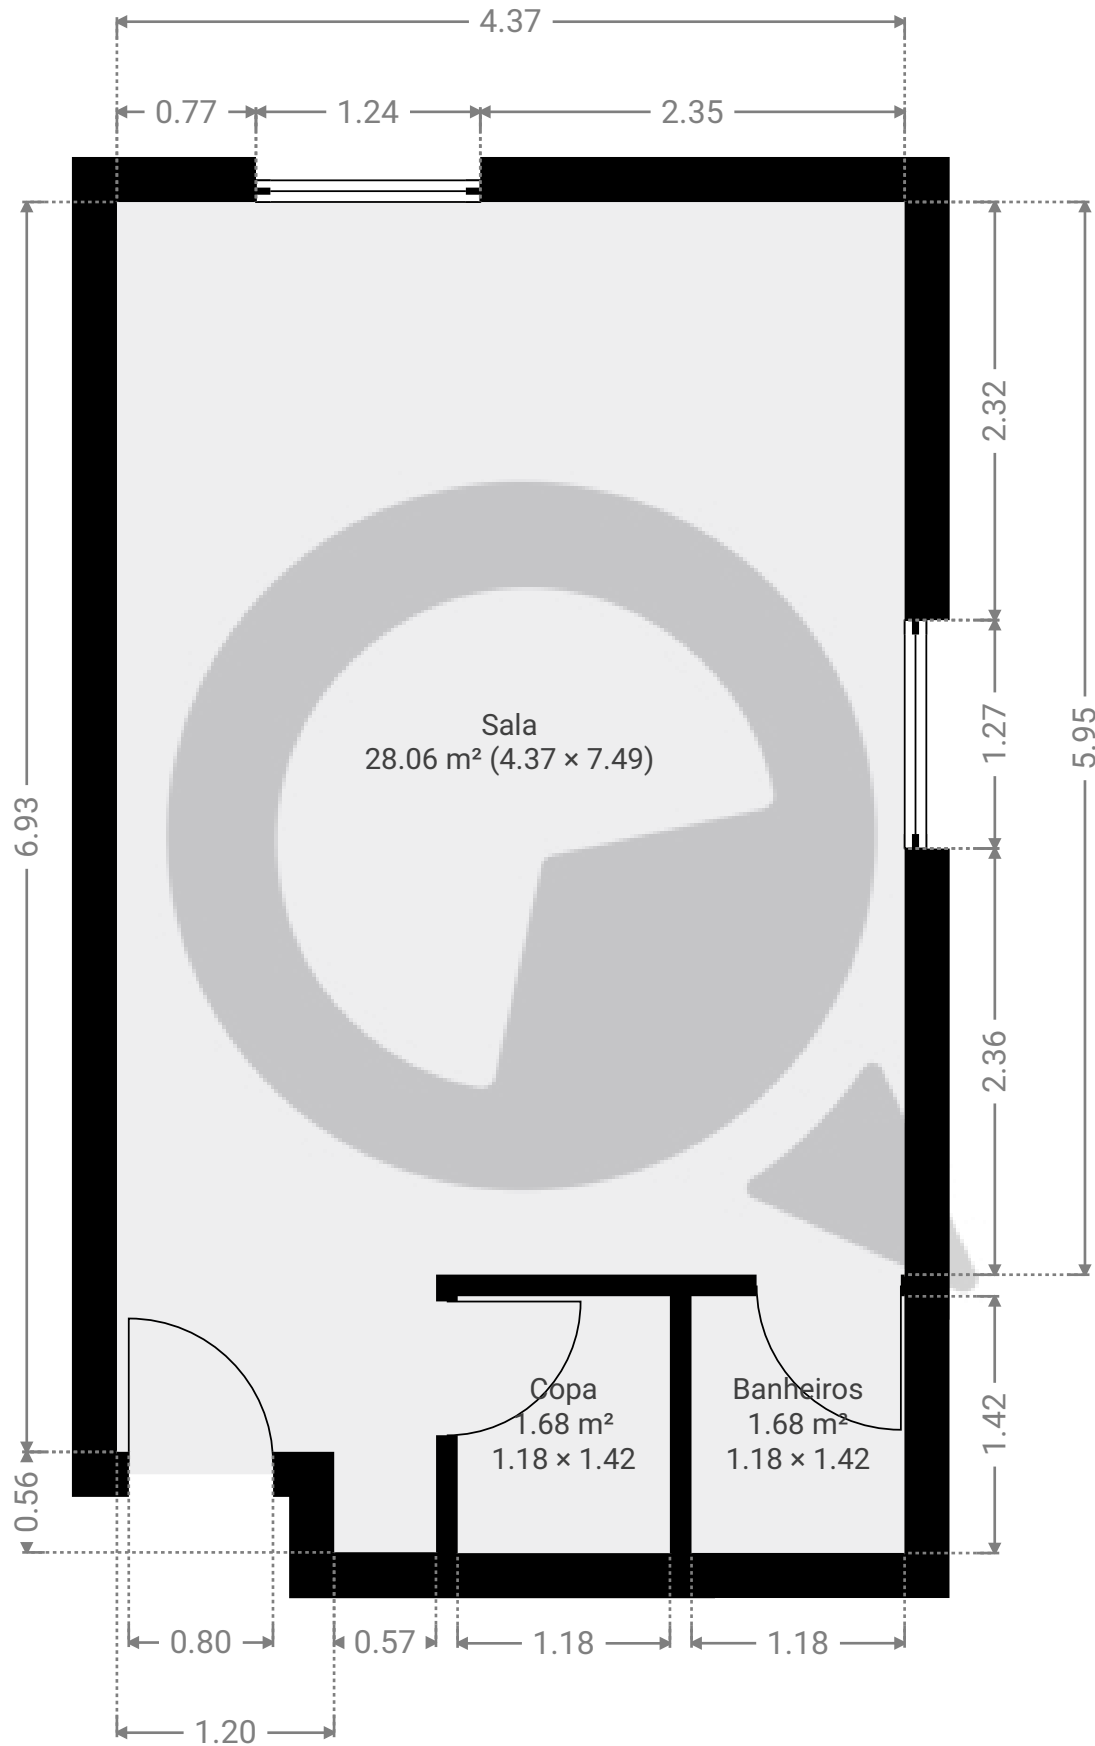

ESTA PLANTA É FORNECIDA SEM QUALQUER TIPO DE GARANTIA E PRECISÃO DE MEDIDAS.

