


Rua custódio Serrao

Rua Custódio Serrão 873, 05116-030, São Paulo, BR
ÁREA TOTAL: 112.25 m² • ÁREA DE MORADIA: 112.25 m² • PISOS: 1 • CÔMODOS: 4



▼ Andar Térreo

ÁREA TOTAL: 112.25 m² • ÁREA DE MORADIA: 112.25 m² • CÔMODOS: 4

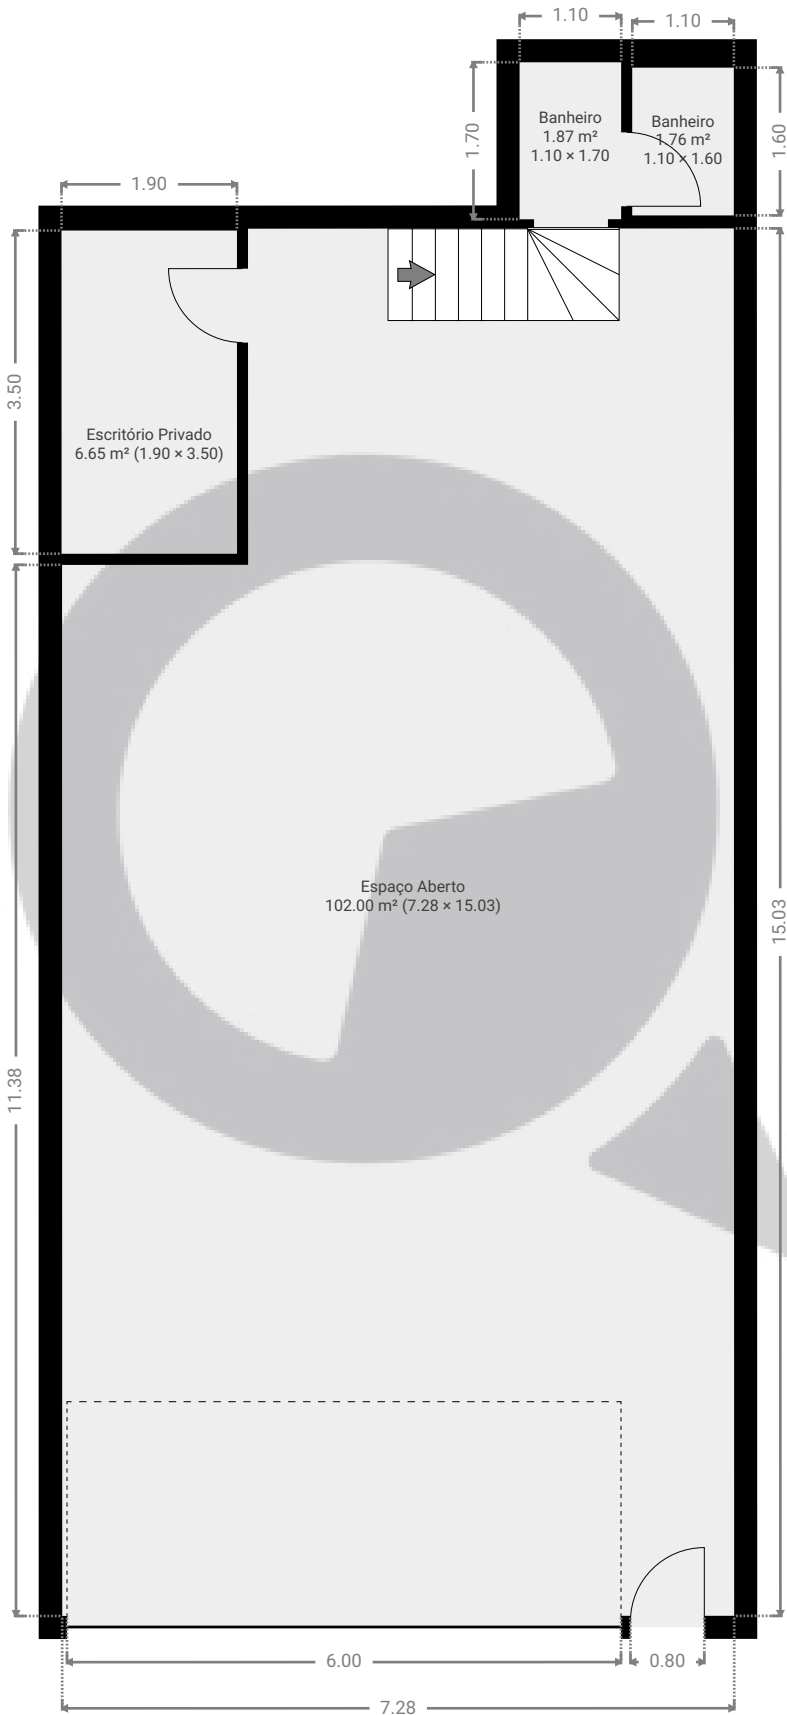

ESTA PLANTA É FORNECIDA SEM QUALQUER TIPO DE GARANTIA E PRECISÃO DE MEDIDAS.

