


▼ Andar Térreo

ÁREA TOTAL: 158.11 m² · ÁREA DE MORADIA: 135.81 m² · CÔMODOS: 6

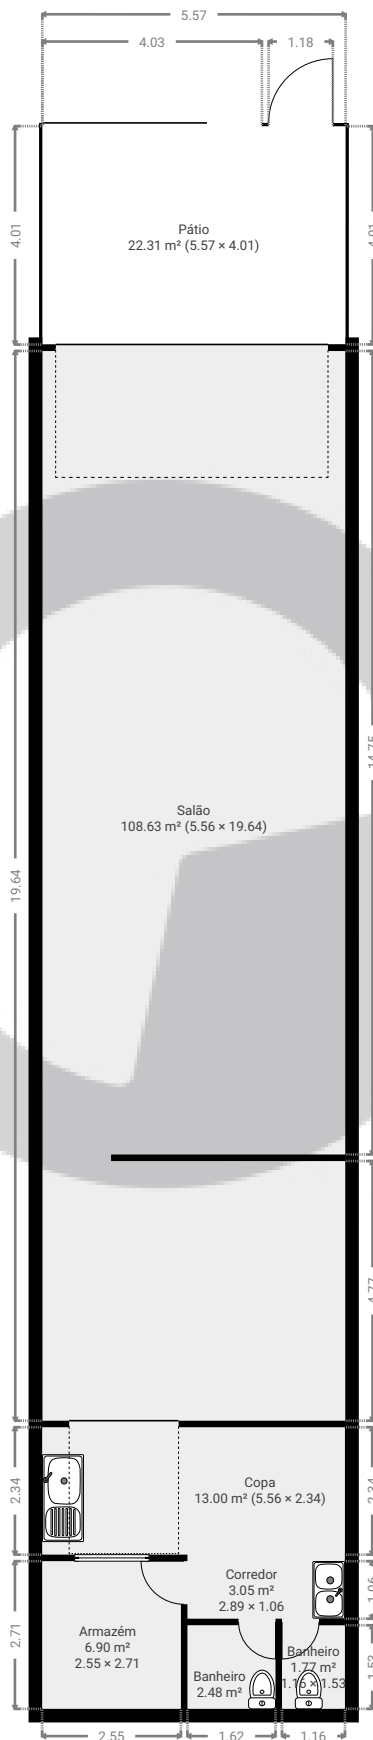

ESTA PLANTA É FORNECIDA SEM QUALQUER TIPO DE GARANTIA E PRECISÃO DE MEDIDAS.

