


▼ Andar Térreo

ÁREA TOTAL: 492.86 m² • ÁREA DE MORADIA: 294.01 m² • CÔMODOS: 8

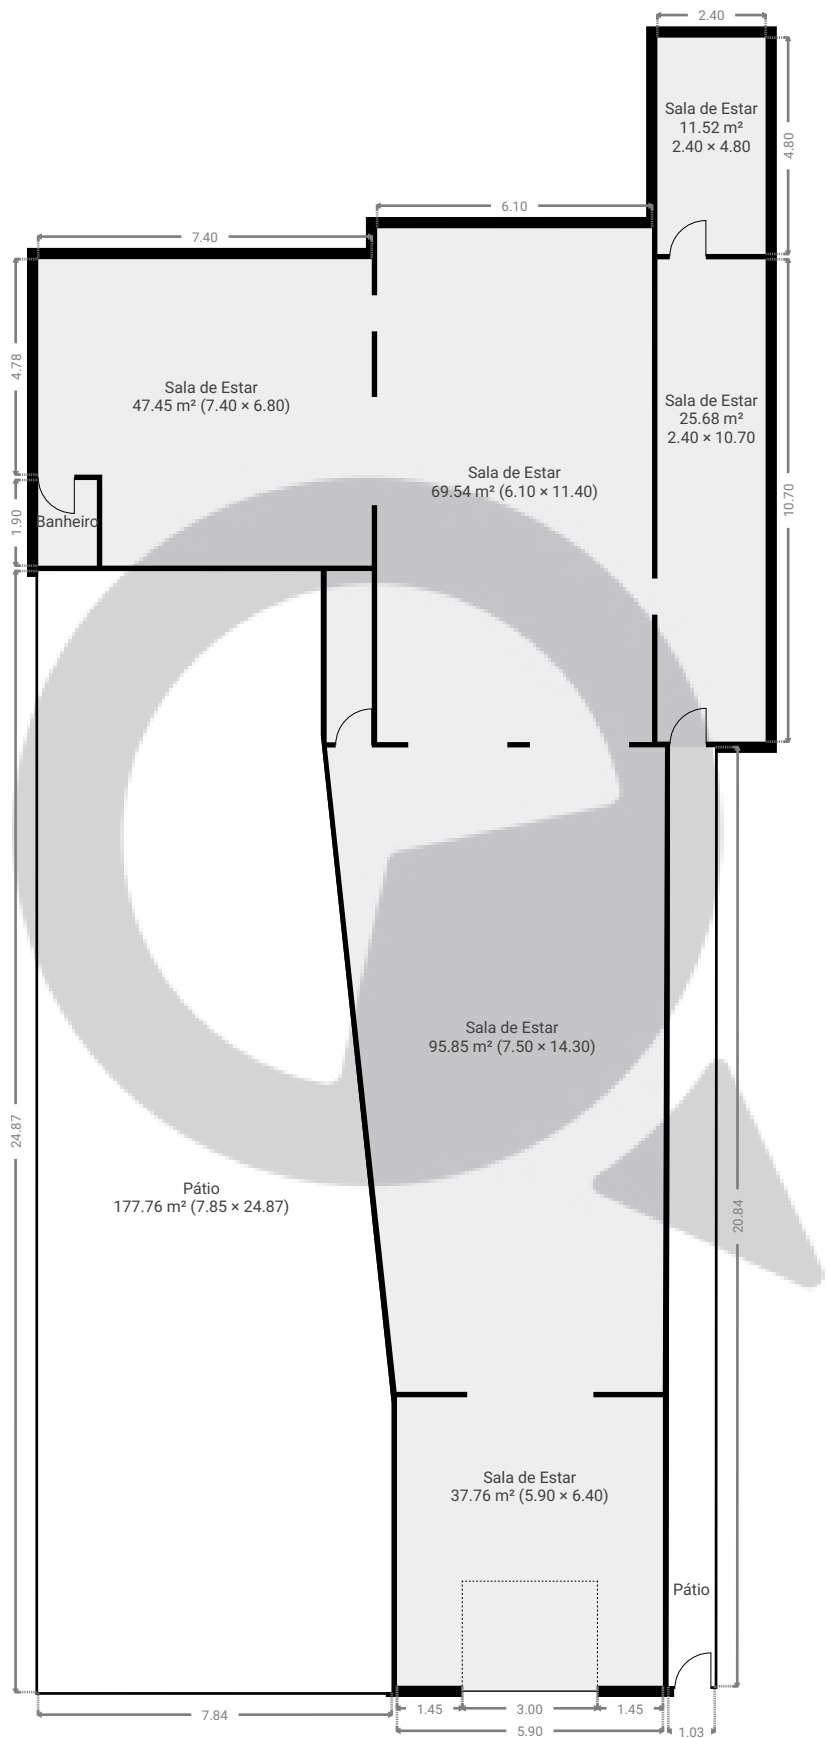

ESTA PLANTA É FORNECIDA SEM QUALQUER TIPO DE GARANTIA E PRECISÃO DE MEDIDAS.

0 2 4 6 8m
1:168
Page 1/1