


▼ 23º Piso

ÁREA TOTAL: 222.30 m² • ÁREA DE MORADIA: 198.76 m² • CÔMODOS: 4

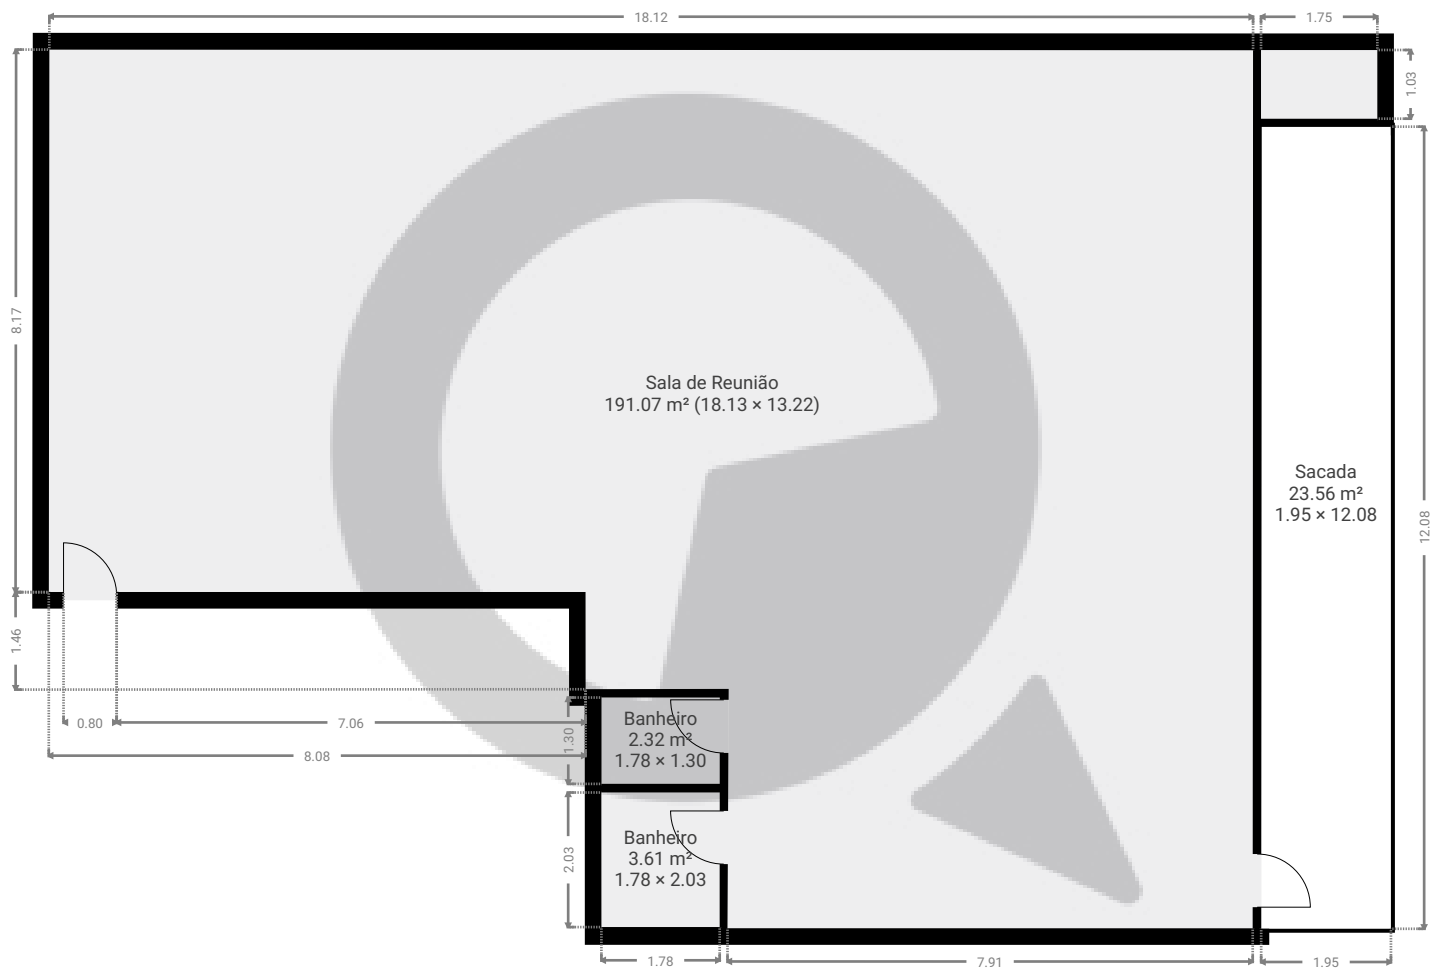

ESTA PLANTA É FORNECIDA SEM QUALQUER TIPO DE GARANTIA E PRECISÃO DE MEDIDAS.

0 1 2 3 4 5m
1:114
Page 1/1