



▼ Andar Térreo

ÁREA TOTAL: 77.51 m² • ÁREA DE MORADIA: 77.51 m² • CÔMODOS: 2

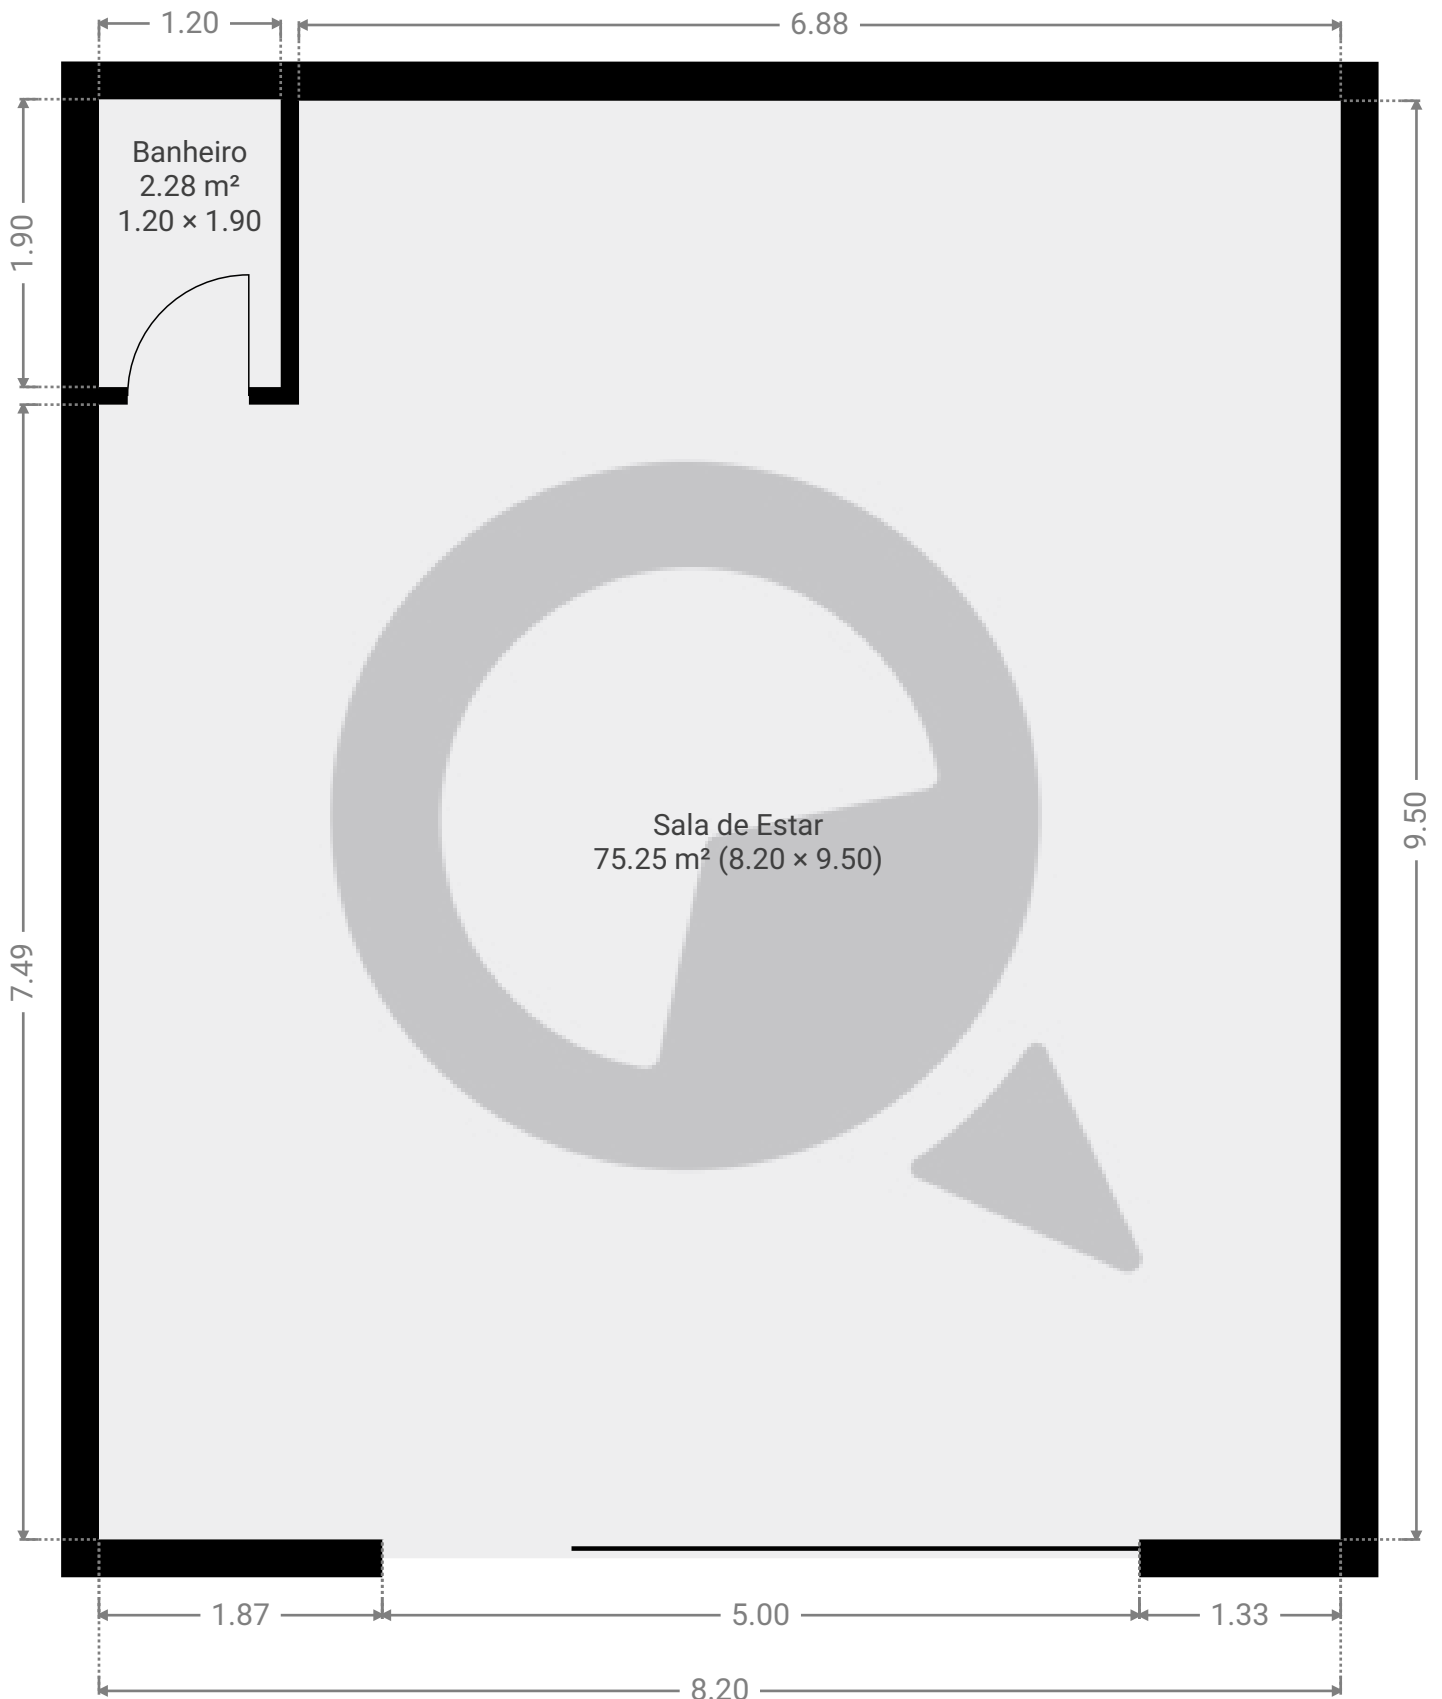

ESTA PLANTA É FORNECIDA SEM QUALQUER TIPO DE GARANTIA E PRECISÃO DE MEDIDAS.

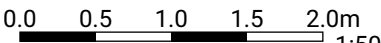

1:50

Page 1/1