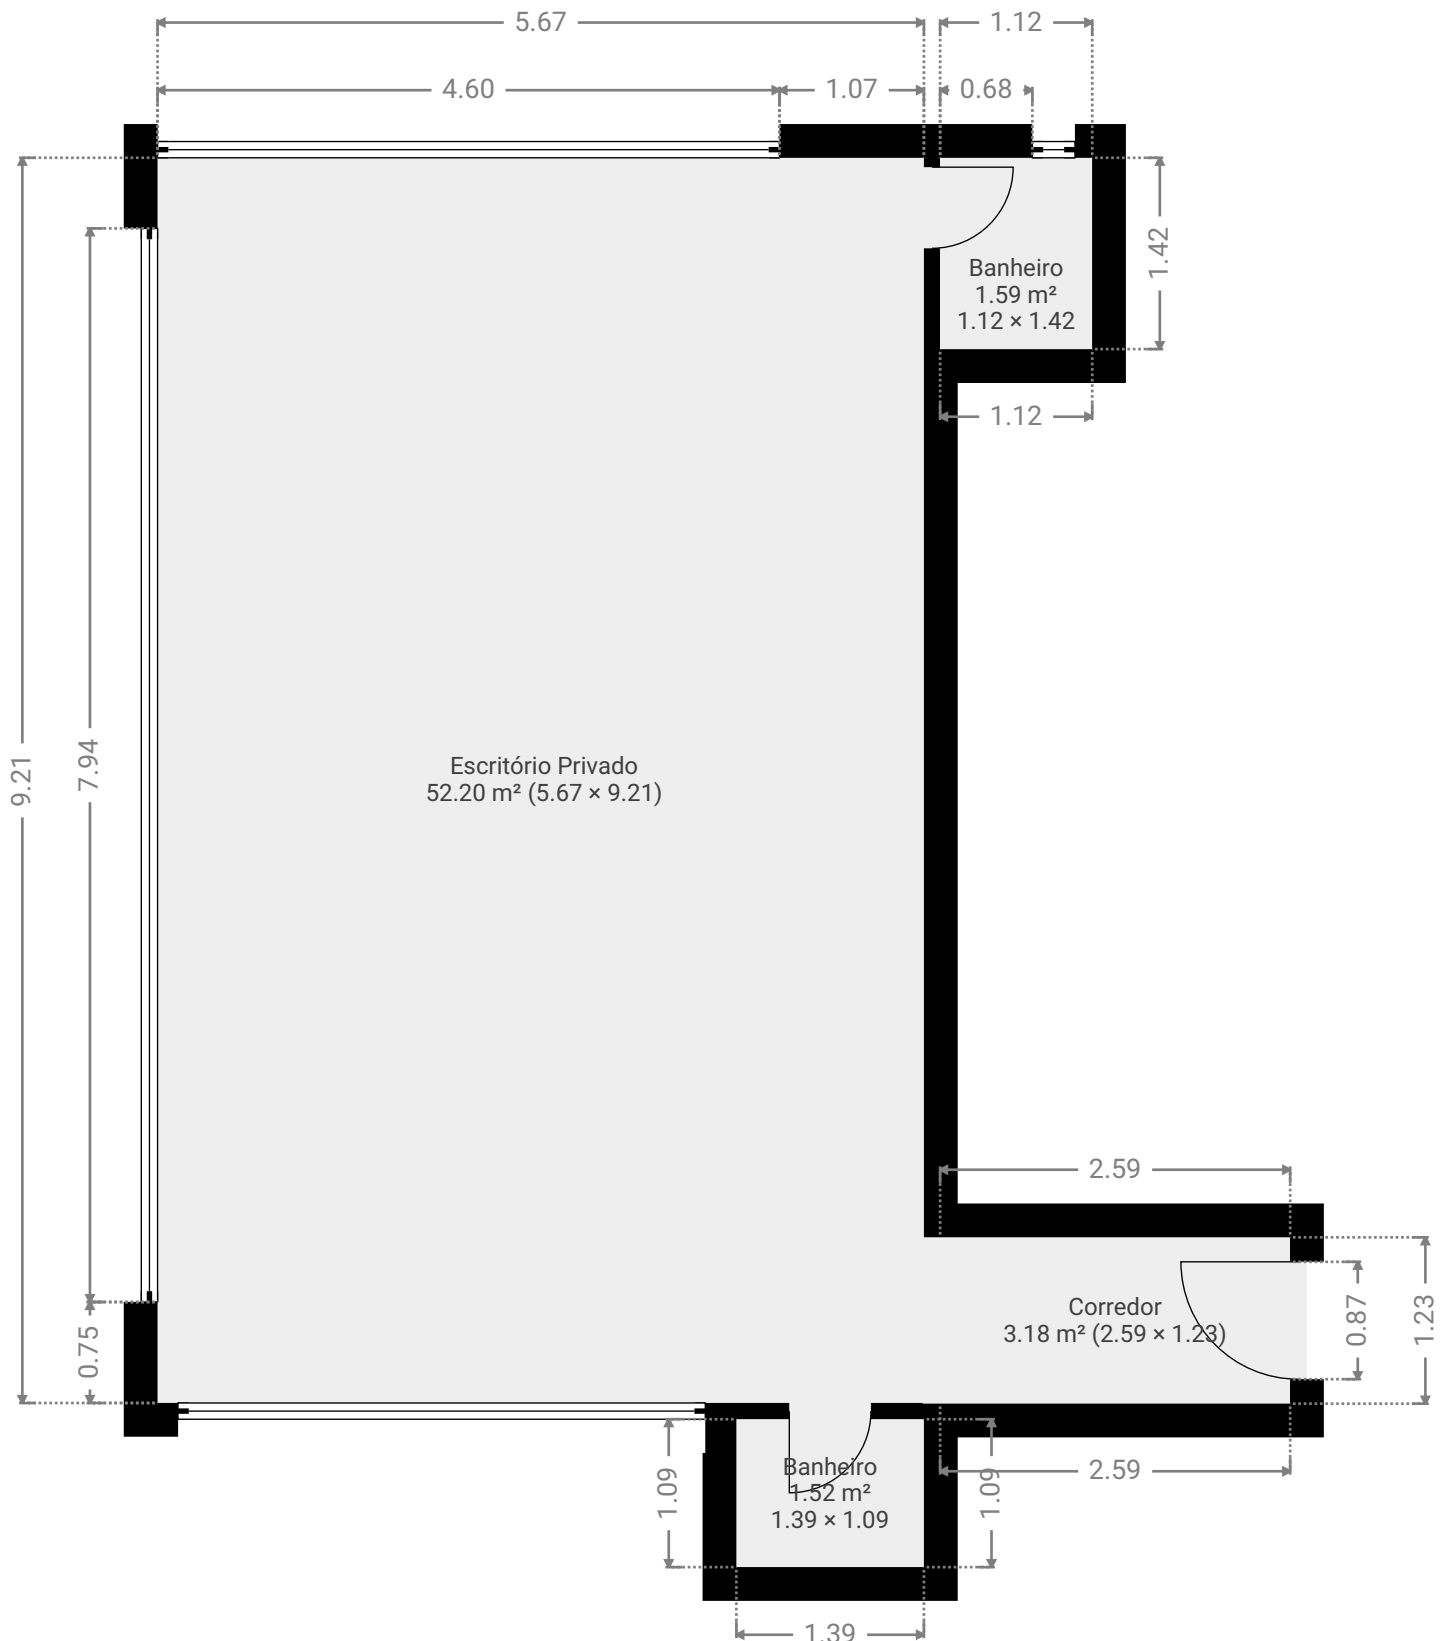


▼ 13º Piso

ÁREA TOTAL: 58.48 m² • ÁREA DE MORADIA: 58.48 m² • CÔMODOS: 4

ESTA PLANTA É FORNECIDA SEM QUALQUER TIPO DE GARANTIA. SENSOPIA ESTÁ ISENTA DE QUALQUER GARANTIA, INCLUINDO, SEM LIMITAÇÕES, GARANTIAS DE SATISFAÇÃO E PRECISÃO DAS MEDIDAS.

0.0 0.5 1.0 1.5 2.0 2.5m
1:56
Page 1/1