



▼ Andar Térreo

ÁREA TOTAL: 247.62 m² • ÁREA DE MORADIA: 247.62 m² • CÔMODOS: 2

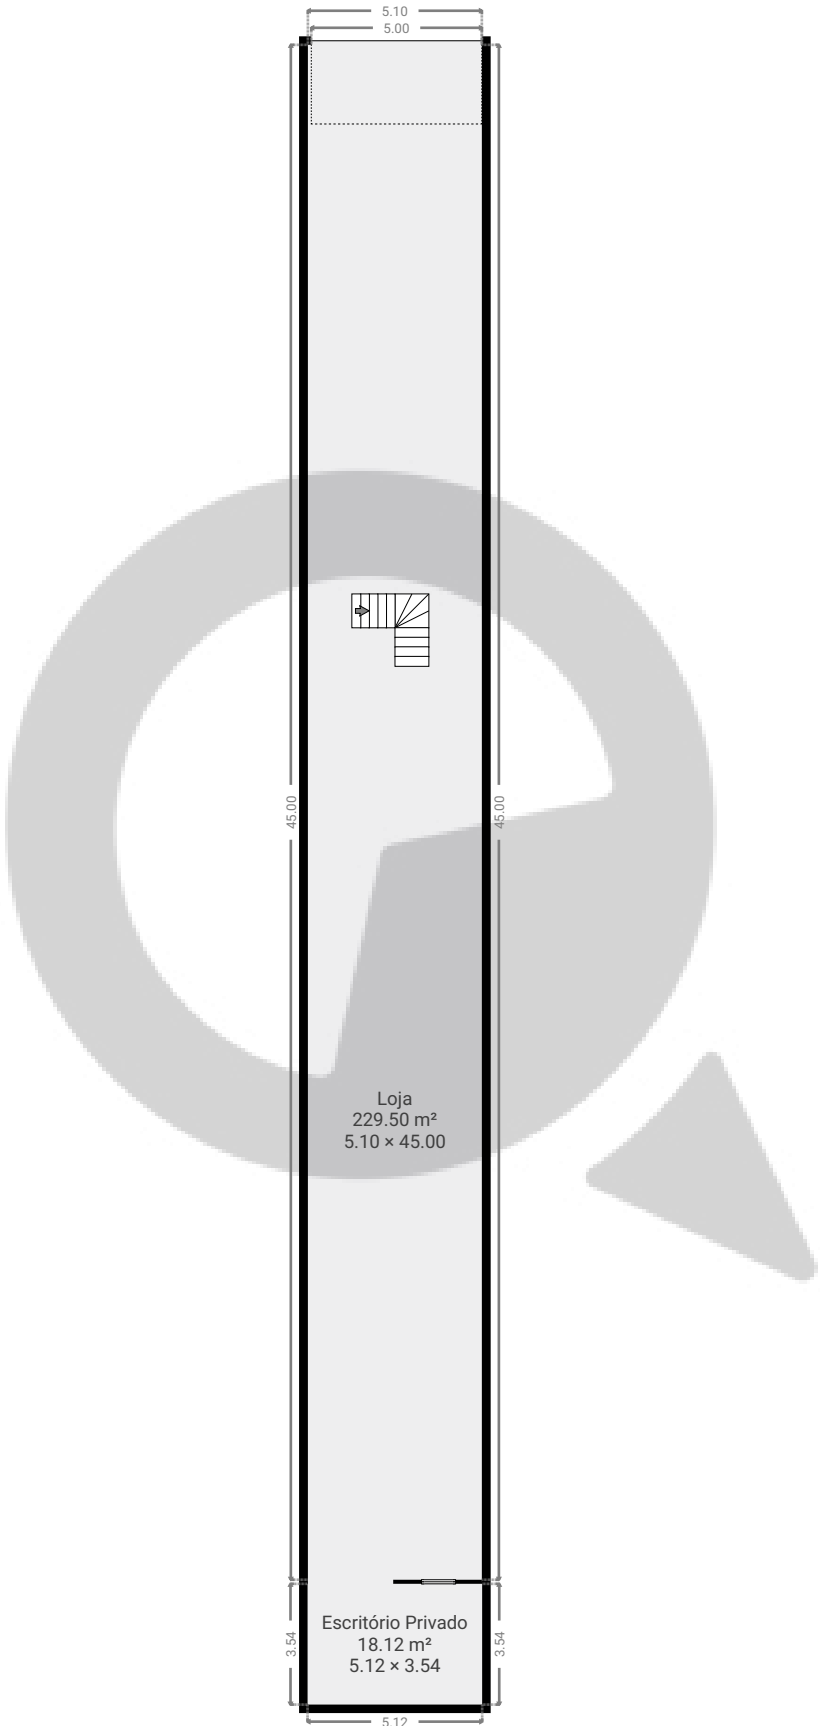


ESTA PLANTA É FORNECIDA SEM QUALQUER TIPO DE GARANTIA E PRECISÃO DE MEDIDAS.

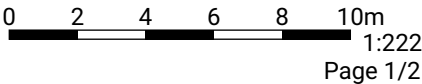

▼ 1º Piso

ÁREA TOTAL: 221.06 m² • ÁREA DE MORADIA: 221.06 m² • CÔMODOS: 5

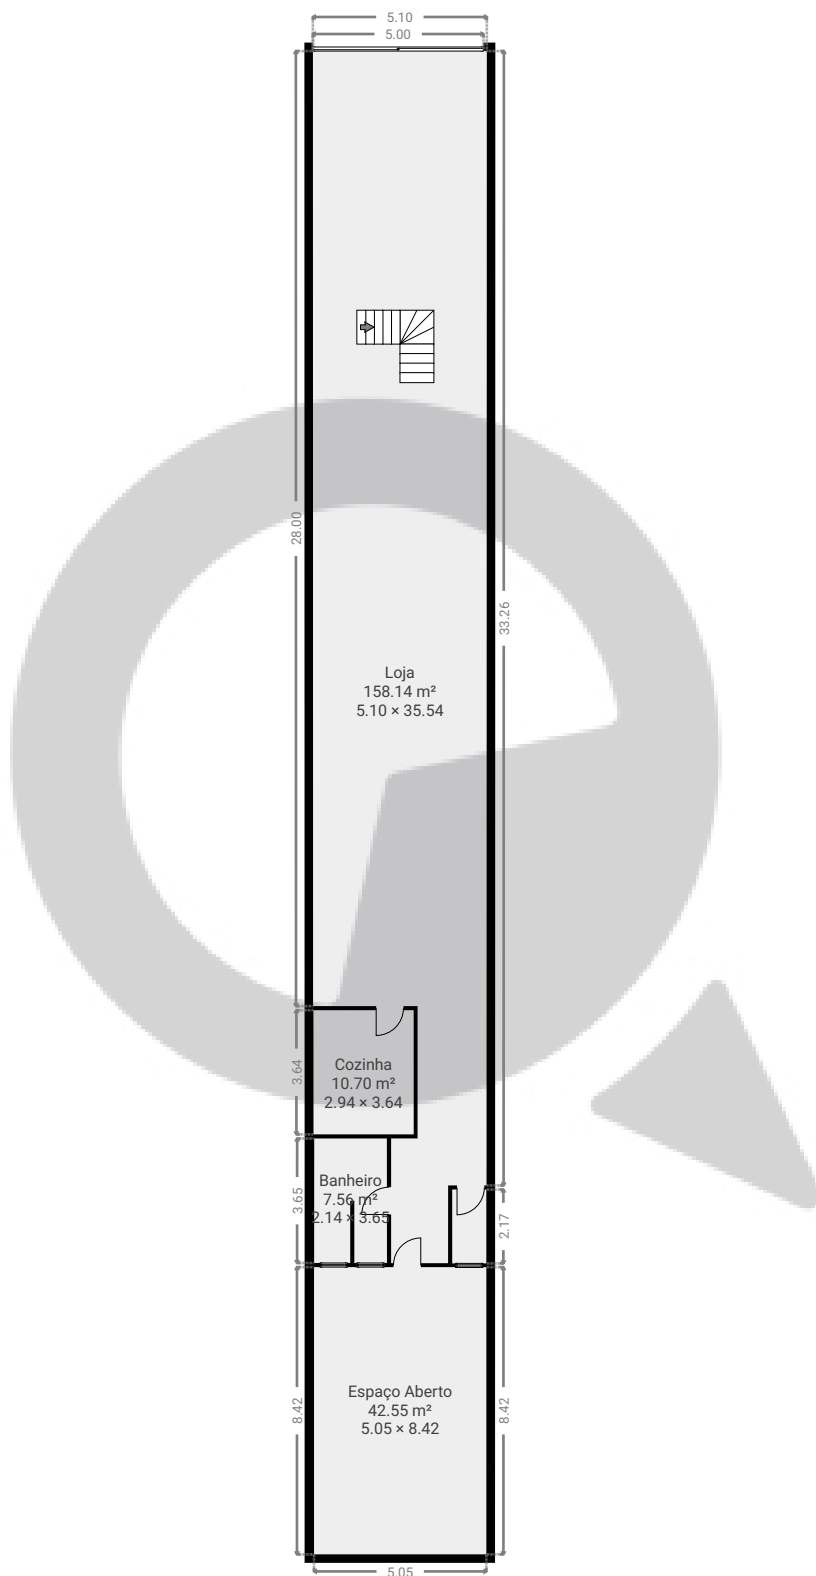

ESTA PLANTA É FORNECIDA SEM QUALQUER TIPO DE GARANTIA E PRECISÃO DE MEDIDAS.

0 2 4 6 8 10m
1:222
Page 2/2