

Rua francisco dias, 7


Rua Francisco Dias 7, 04148-000, São Paulo, BR

ÁREA TOTAL: 283.02 m² • ÁREA DE MORADIA: 235.15 m² • PISOS: 1 • CÔMODOS: 11



▼ Andar Térreo

ÁREA TOTAL: 283.02 m² • ÁREA DE MORADIA: 235.15 m² • CÔMODOS: 11

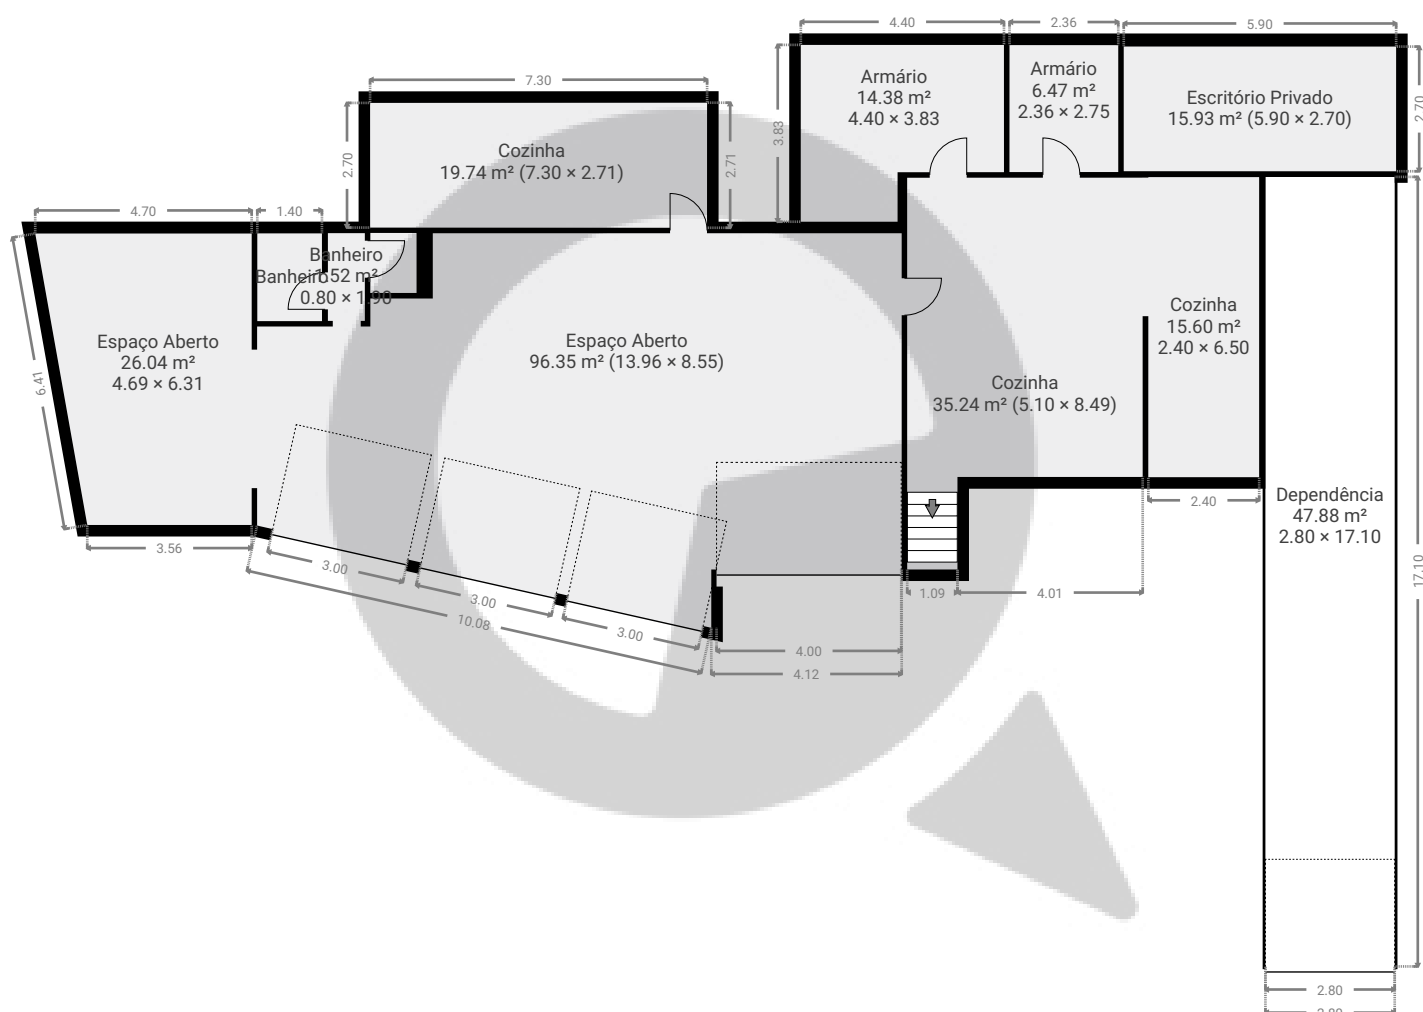

ESTA PLANTA É FORNECIDA SEM QUALQUER TIPO DE GARANTIA E PRECISÃO DE MEDIDAS.

0 2 4 6m
1:164
Page 1/1