



▼ 3º Piso

ÁREA TOTAL: 4.69 m<sup>2</sup> • ÁREA DE MORADIA: 4.69 m<sup>2</sup> • CÔMODOS: 1

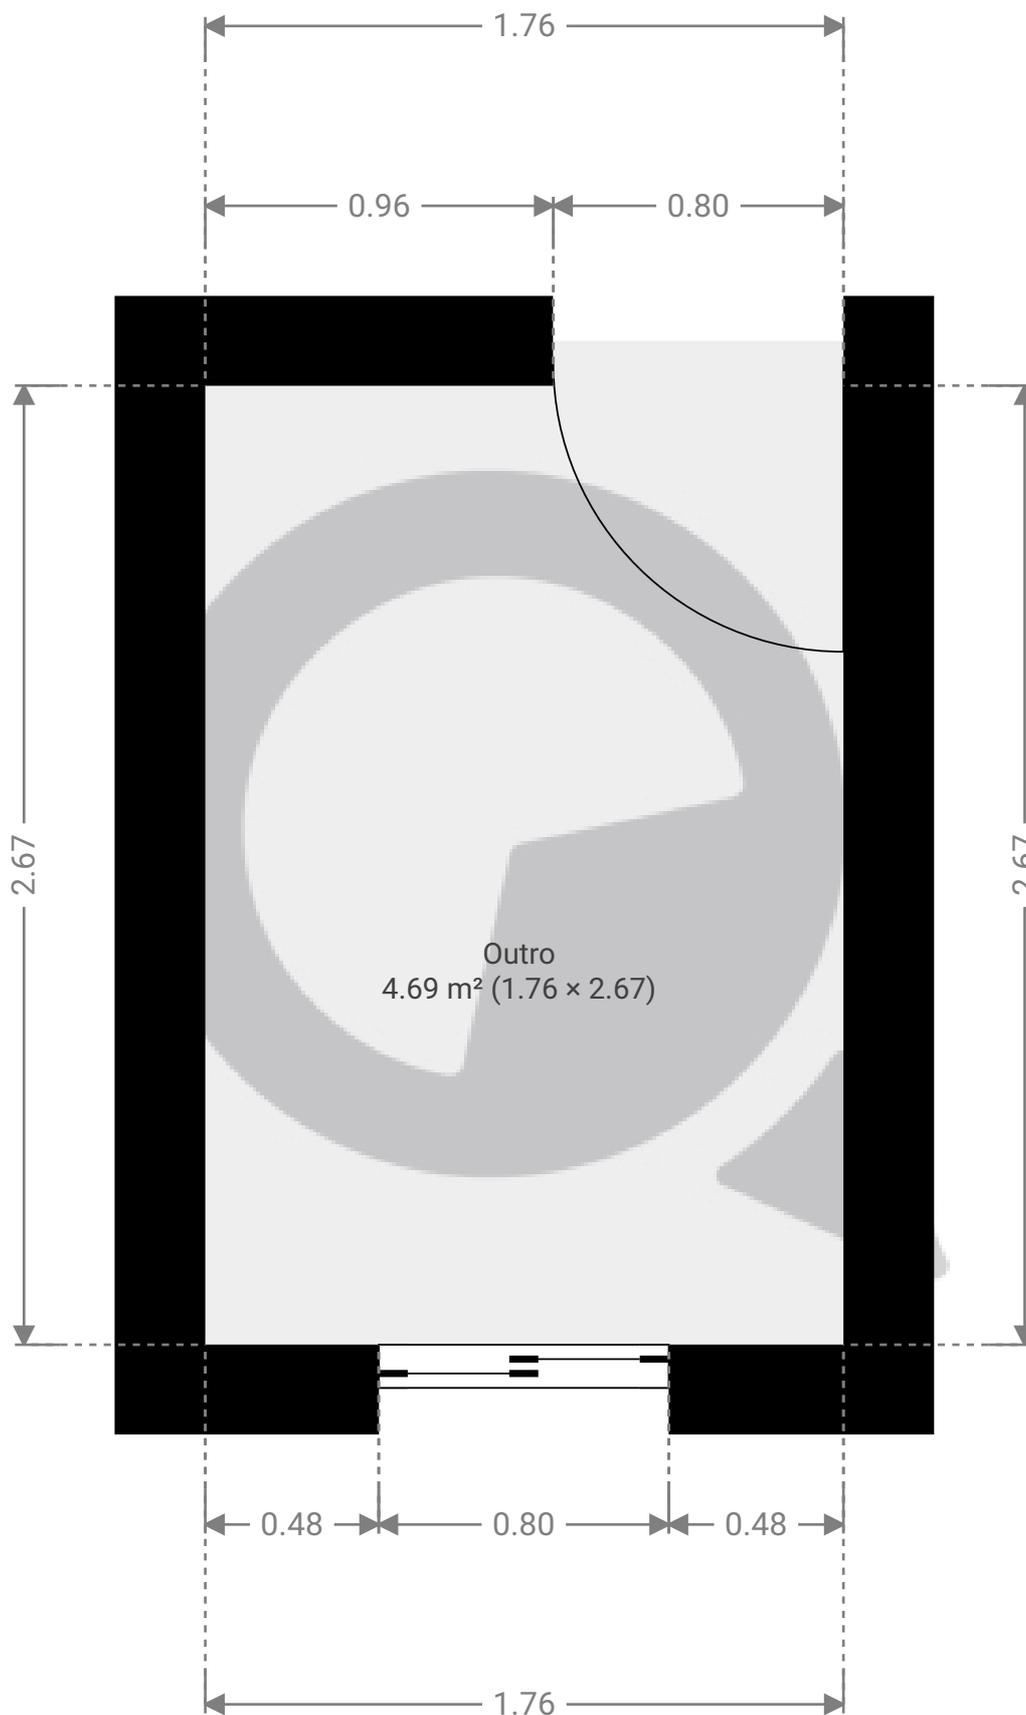

ESTA PLANTA É FORNECIDA SEM QUALQUER TIPO DE GARANTIA E PRECISÃO DE MEDIDAS.

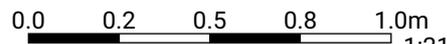

1:21

Page 1/1