



▼ Andar Térreo

ÁREA TOTAL: 361.50 m² • ÁREA DE MORADIA: 361.50 m² • CÔMODOS: 8

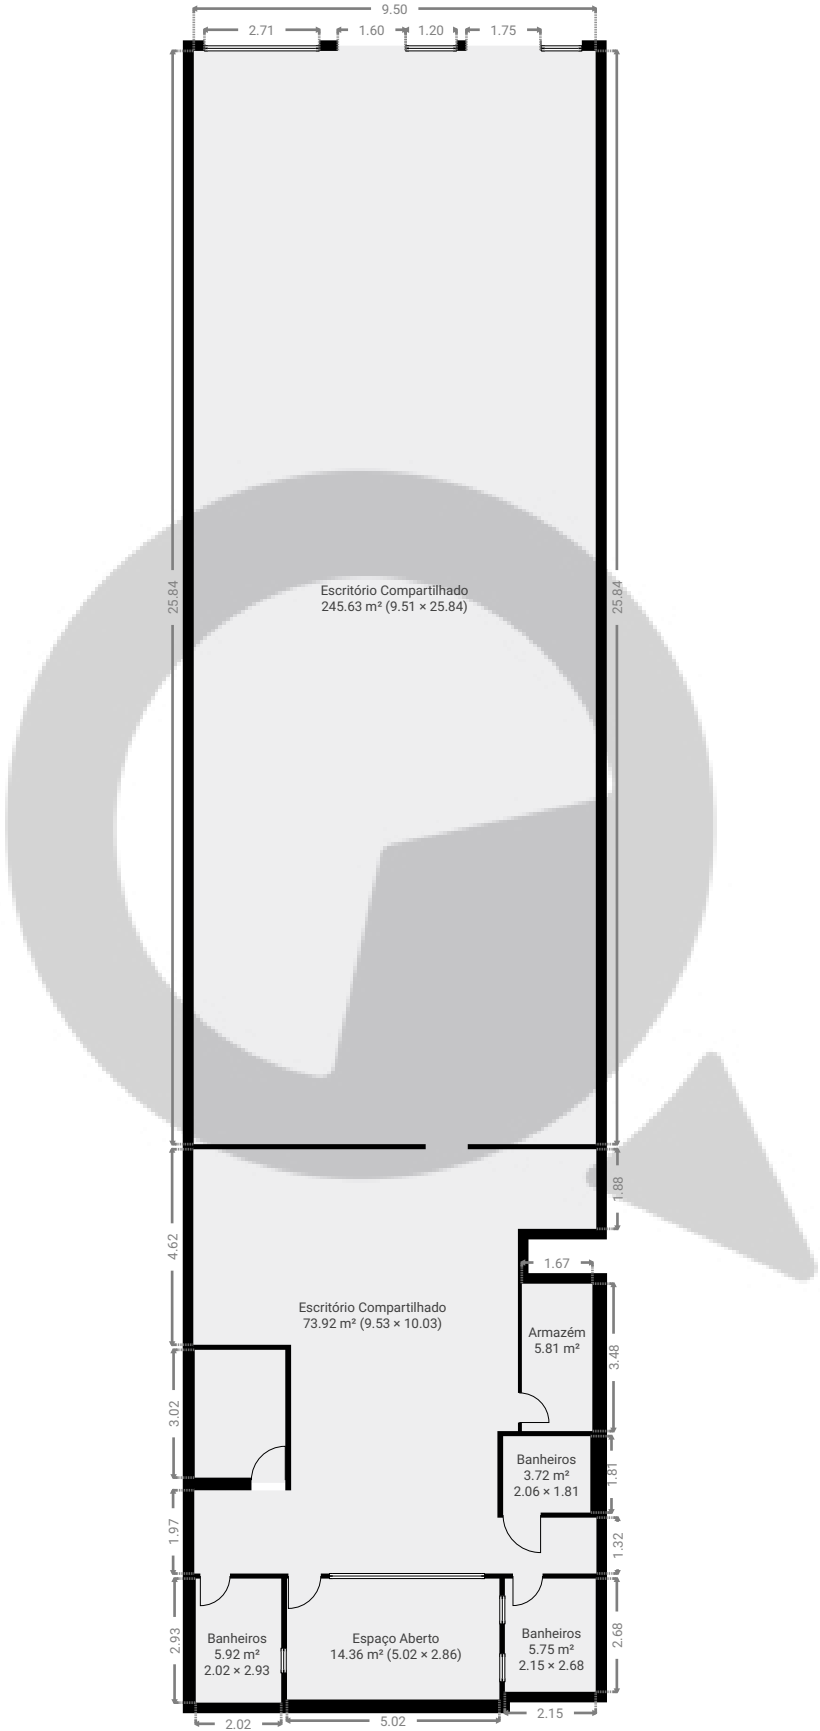


ESTA PLANTA É FORNECIDA SEM QUALQUER TIPO DE GARANTIA E PRECISÃO DE MEDIDAS.

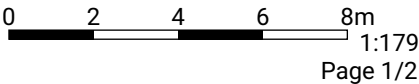

▼ Andar térreo superior

ÁREA TOTAL: 90.45 m² • ÁREA DE MORADIA: 90.45 m² • CÔMODOS: 4

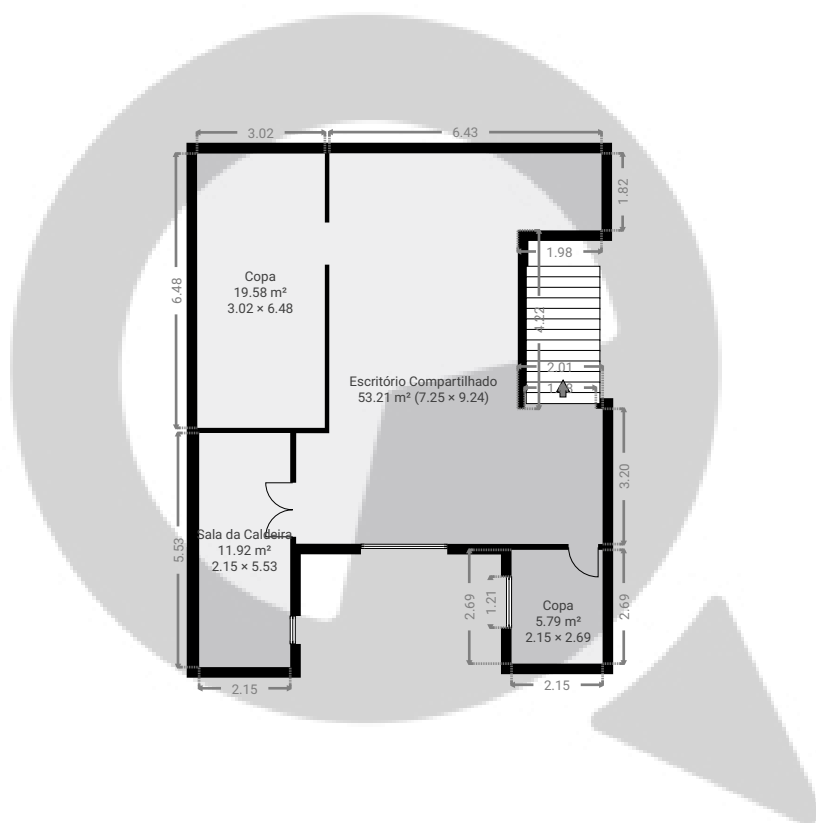

ESTA PLANTA É FORNECIDA SEM QUALQUER TIPO DE GARANTIA E PRECISÃO DE MEDIDAS.

0 2 4 6 8m
1:179
Page 2/2