


ÁREA TOTAL: 369.73 m² • ÁREA DE MORADIA: 369.73 m² • PISOS: 1 • CÔMODOS: 14

▼ Andar Térreo

ÁREA TOTAL: 369.73 m² • ÁREA DE MORADIA: 369.73 m² • CÔMODOS: 14

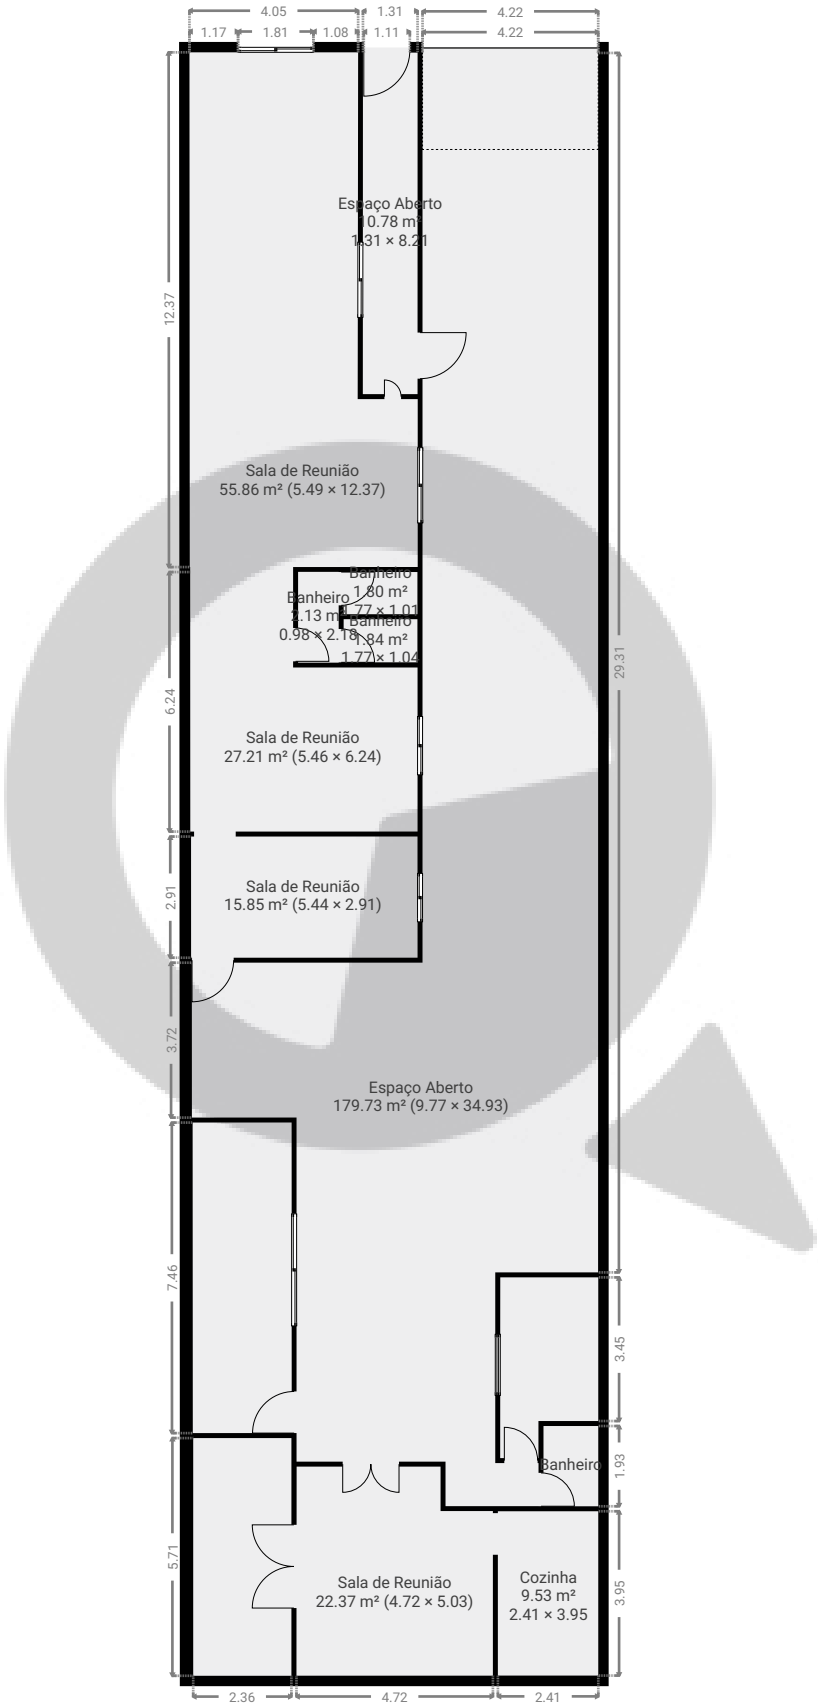

ESTA PLANTA É FORNECIDA SEM QUALQUER TIPO DE GARANTIA E PRECISÃO DE MEDIDAS.

