


▼ Andar Térreo

ÁREA TOTAL: 103.19 m² • ÁREA DE MORADIA: 64.63 m² • CÔMODOS: 7

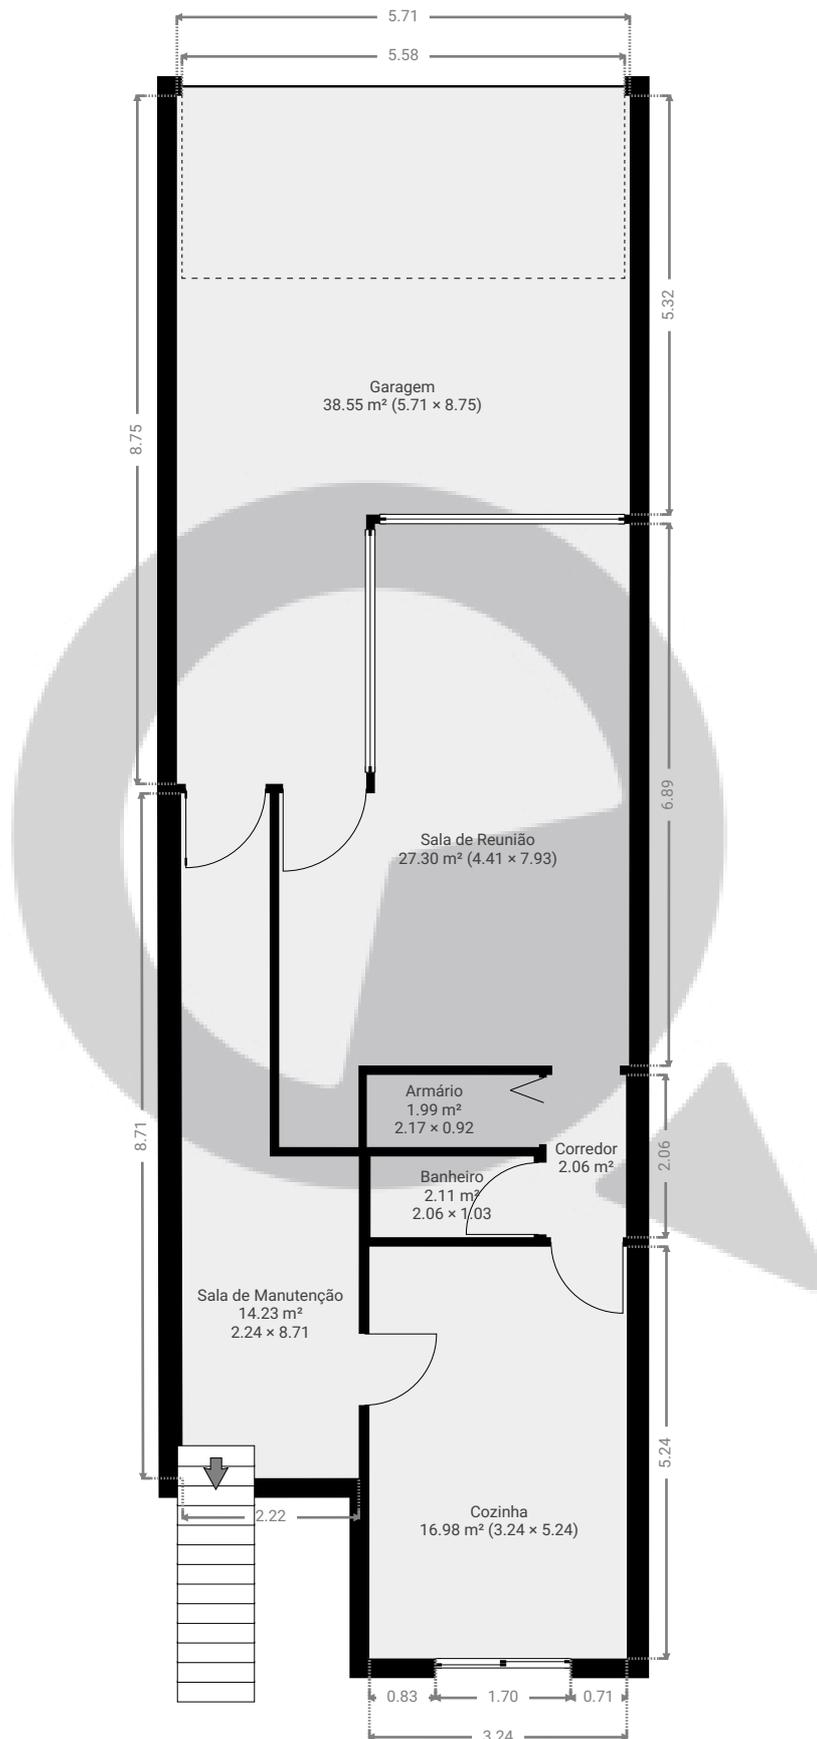

ESTA PLANTA É FORNECIDA SEM QUALQUER TIPO DE GARANTIA E PRECISÃO DE MEDIDAS.




1:96

Page 1/3

▼ 1º Piso

ÁREA TOTAL: 105.14 m² · ÁREA DE MORADIA: 105.14 m² · CÔMODOS: 6

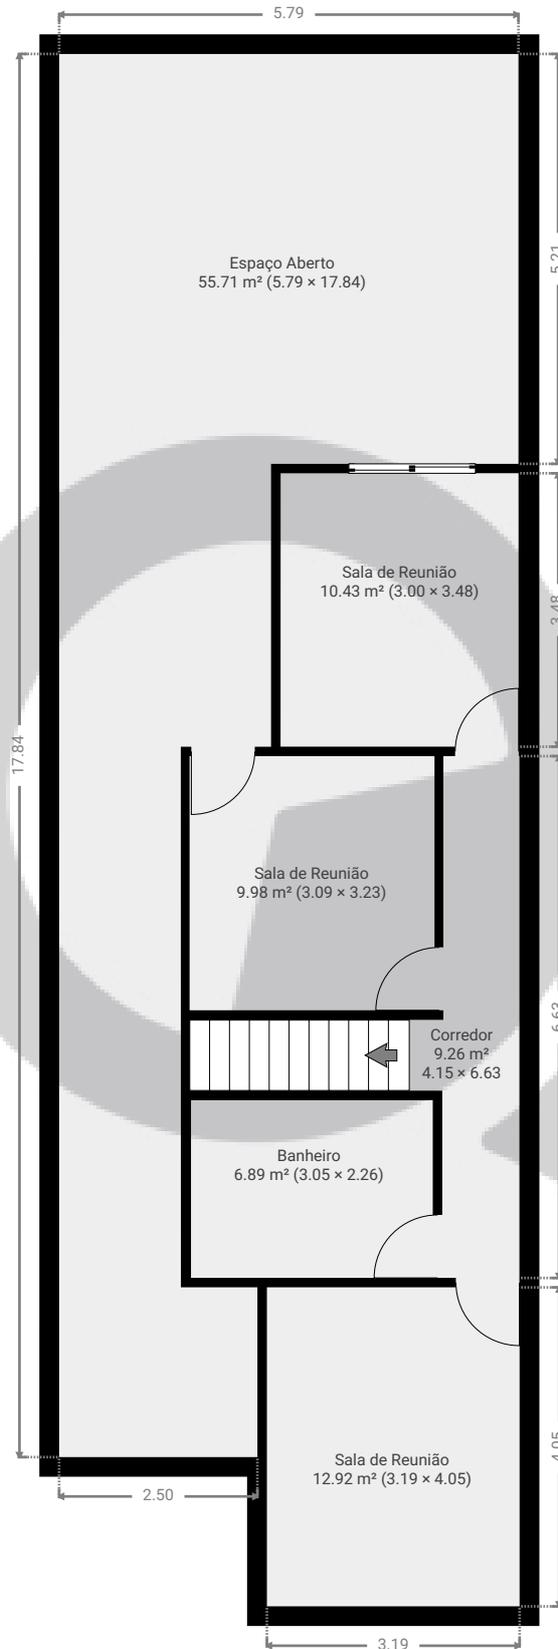


ESTA PLANTA É FORNECIDA SEM QUALQUER TIPO DE GARANTIA E PRECISÃO DE MEDIDAS.



Page 2/3

▼ Cave

ÁREA TOTAL: 63.25 m² · ÁREA DE MORADIA: 63.25 m² · CÔMODOS: 4

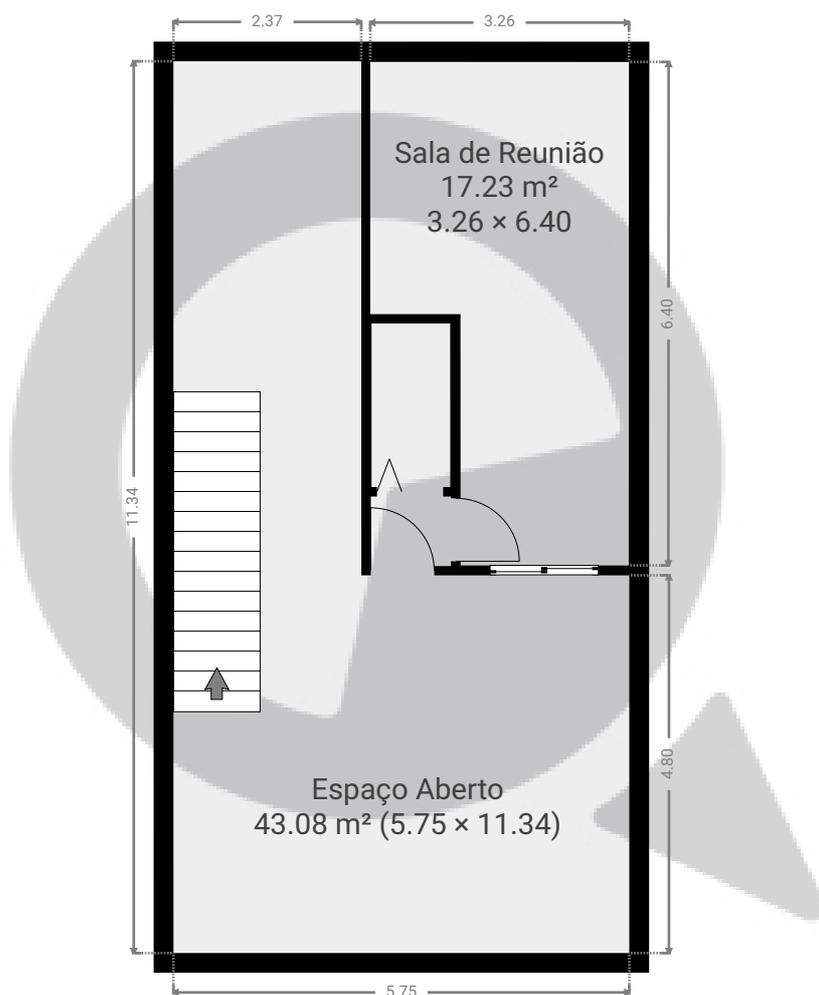

ESTA PLANTA É FORNECIDA SEM QUALQUER TIPO DE GARANTIA E PRECISÃO DE MEDIDAS.



1:96

Page 3/3