



▼ Andar Térreo

ÁREA TOTAL: 171.64 m² • ÁREA DE MORADIA: 171.64 m² • CÔMODOS: 5

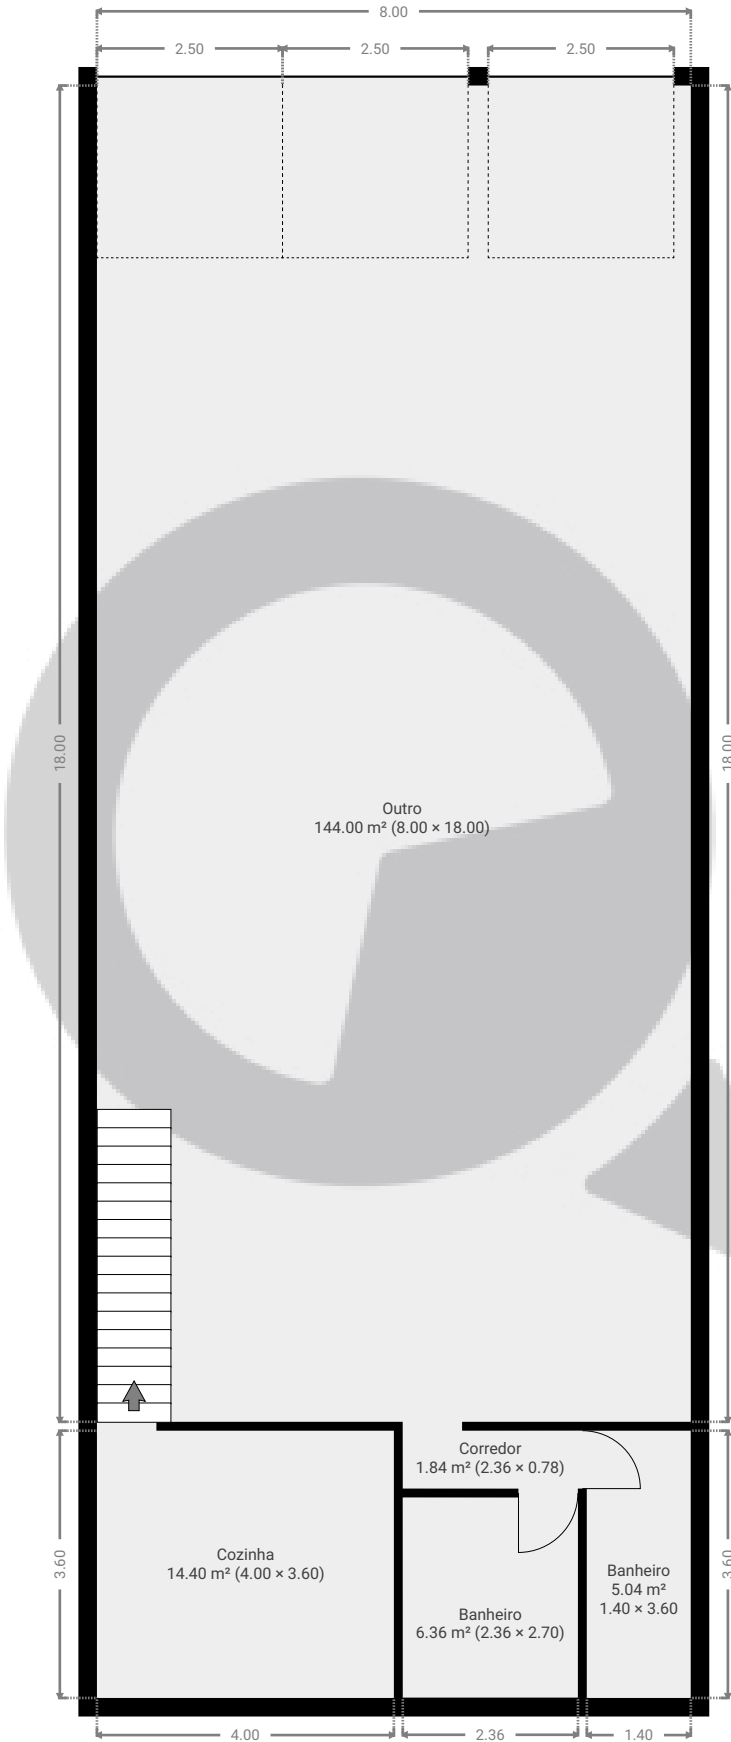


ESTA PLANTA É FORNECIDA SEM QUALQUER TIPO DE GARANTIA E PRECISÃO DE MEDIDAS.

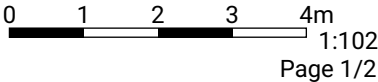

▼ Andar térreo superior

ÁREA TOTAL: 37.91 m² • ÁREA DE MORADIA: 37.91 m² • CÔMODOS: 2

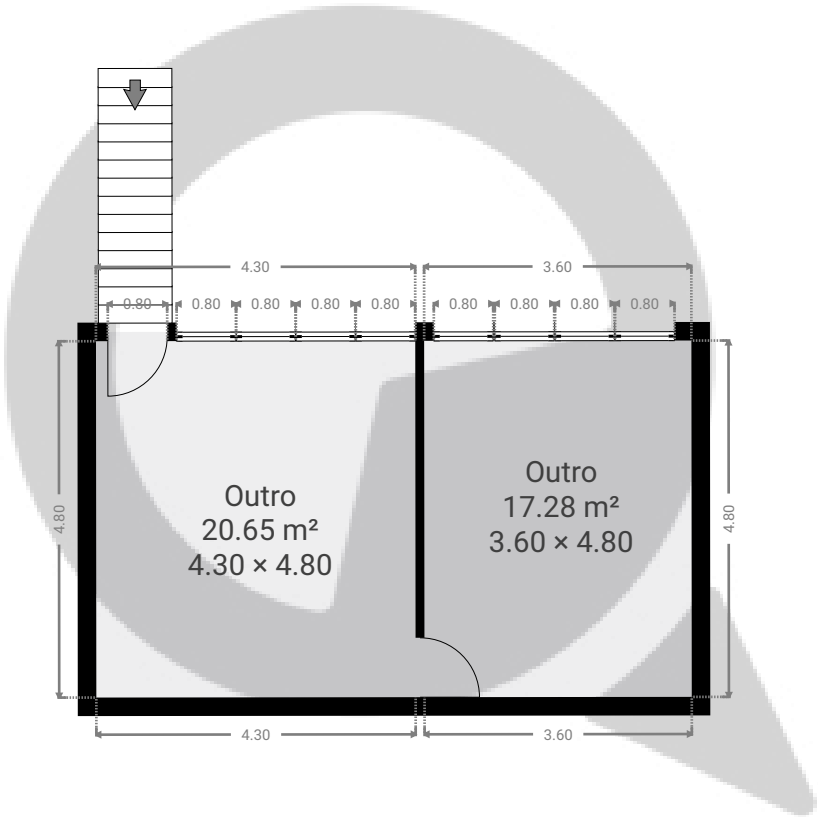

ESTA PLANTA É FORNECIDA SEM QUALQUER TIPO DE GARANTIA E PRECISÃO DE MEDIDAS.

