


▼ Andar Térreo

ÁREA TOTAL: 77.10 m² • ÁREA DE MORADIA: 77.10 m² • CÔMODOS: 10

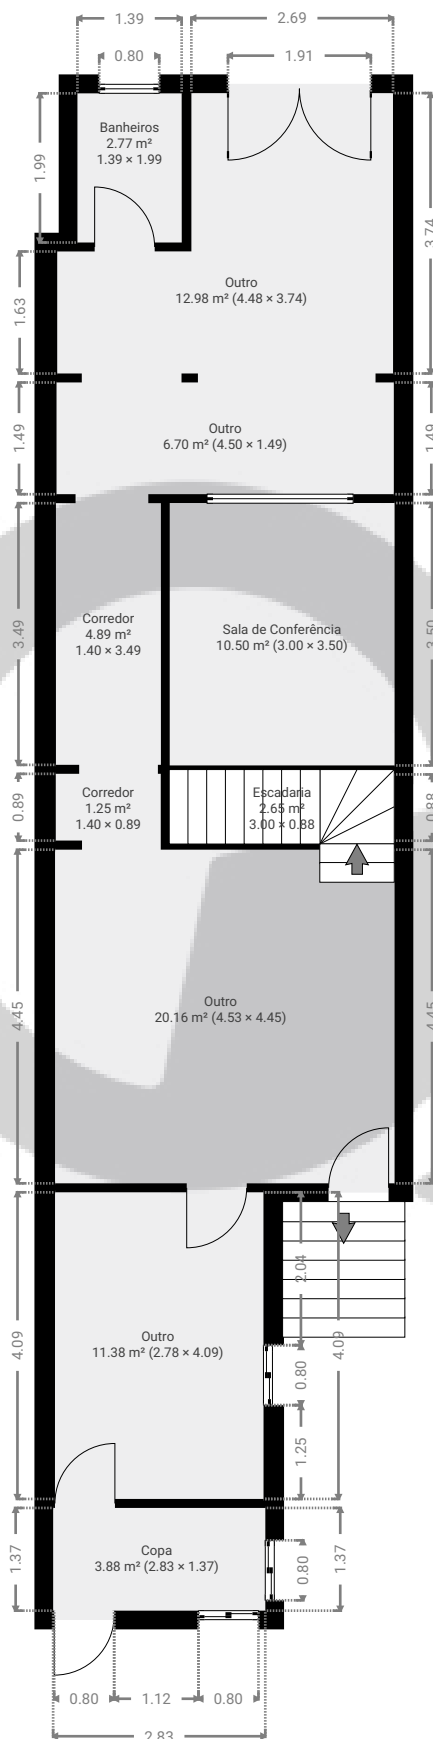


ESTA PLANTA É FORNECIDA SEM QUALQUER TIPO DE GARANTIA E PRECISÃO DE MEDIDAS.


0 1 2 3 4m
1:101
Page 1/3

▼ 1º Piso

ÁREA TOTAL: 78.56 m² • ÁREA DE MORADIA: 78.56 m² • CÔMODOS: 7

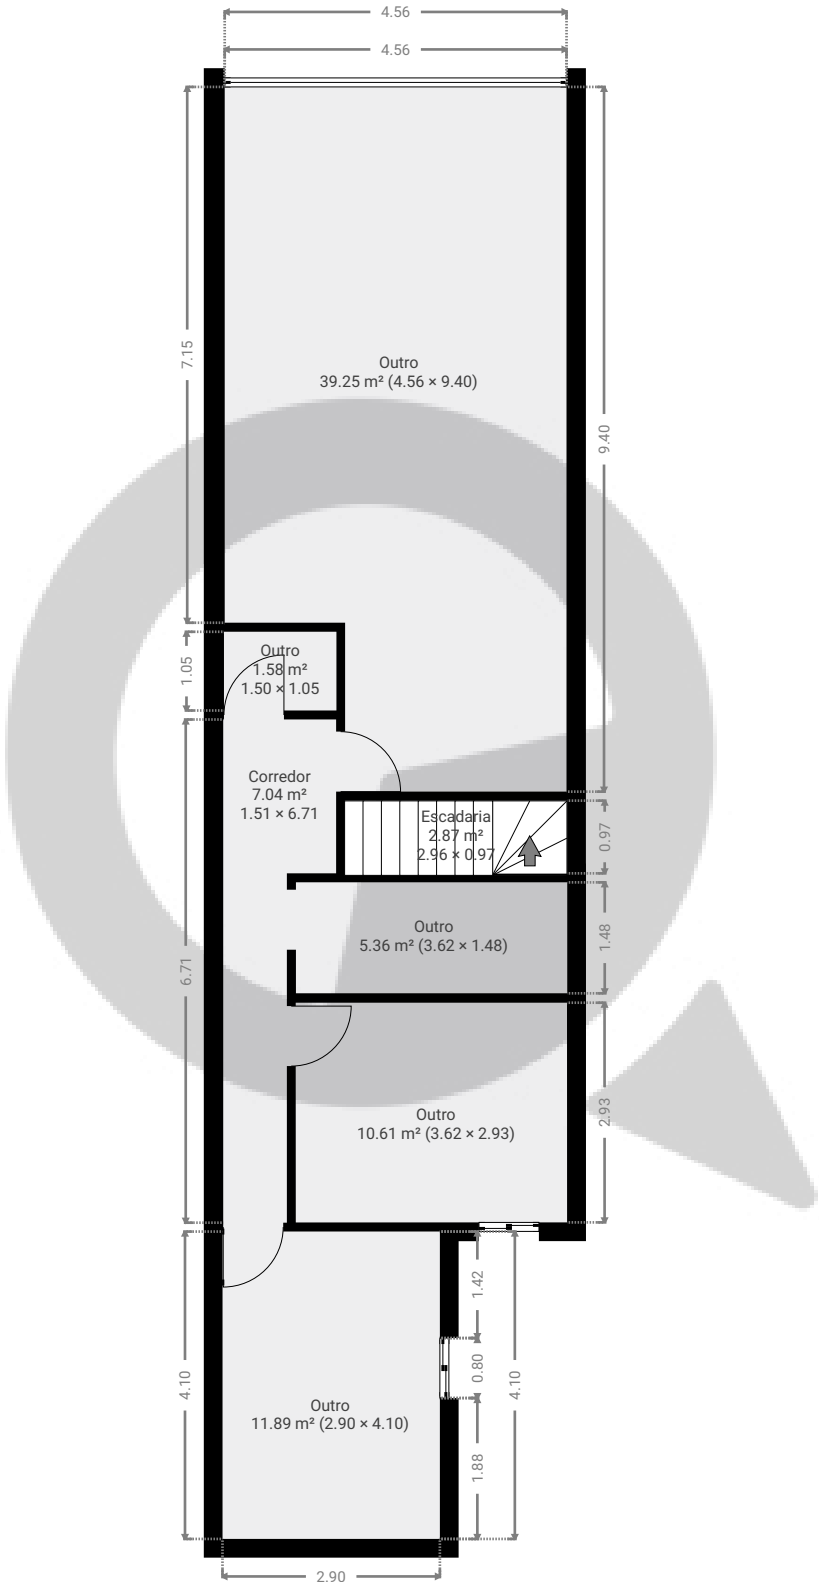


ESTA PLANTA É FORNECIDA SEM QUALQUER TIPO DE GARANTIA E PRECISÃO DE MEDIDAS.

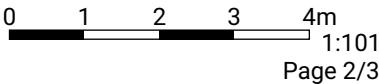

▼ Cave

ÁREA TOTAL: 40.17 m² • ÁREA DE MORADIA: 40.17 m² • CÔMODOS: 4

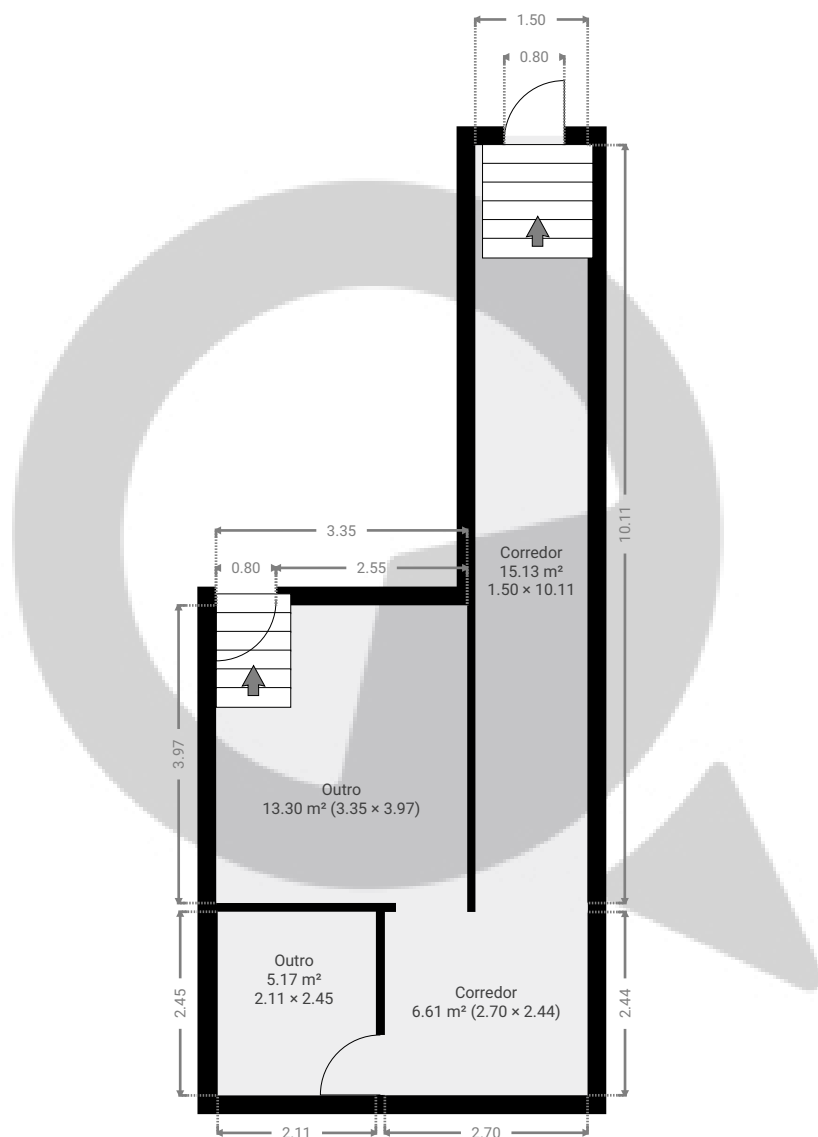

ESTA PLANTA É FORNECIDA SEM QUALQUER TIPO DE GARANTIA E PRECISÃO DE MEDIDAS.

0 1 2 3 4m
1:101
Page 3/3