



▼ Andar Térreo

ÁREA TOTAL: 313.16 m² • ÁREA DE MORADIA: 313.16 m² • CÔMODOS: 6

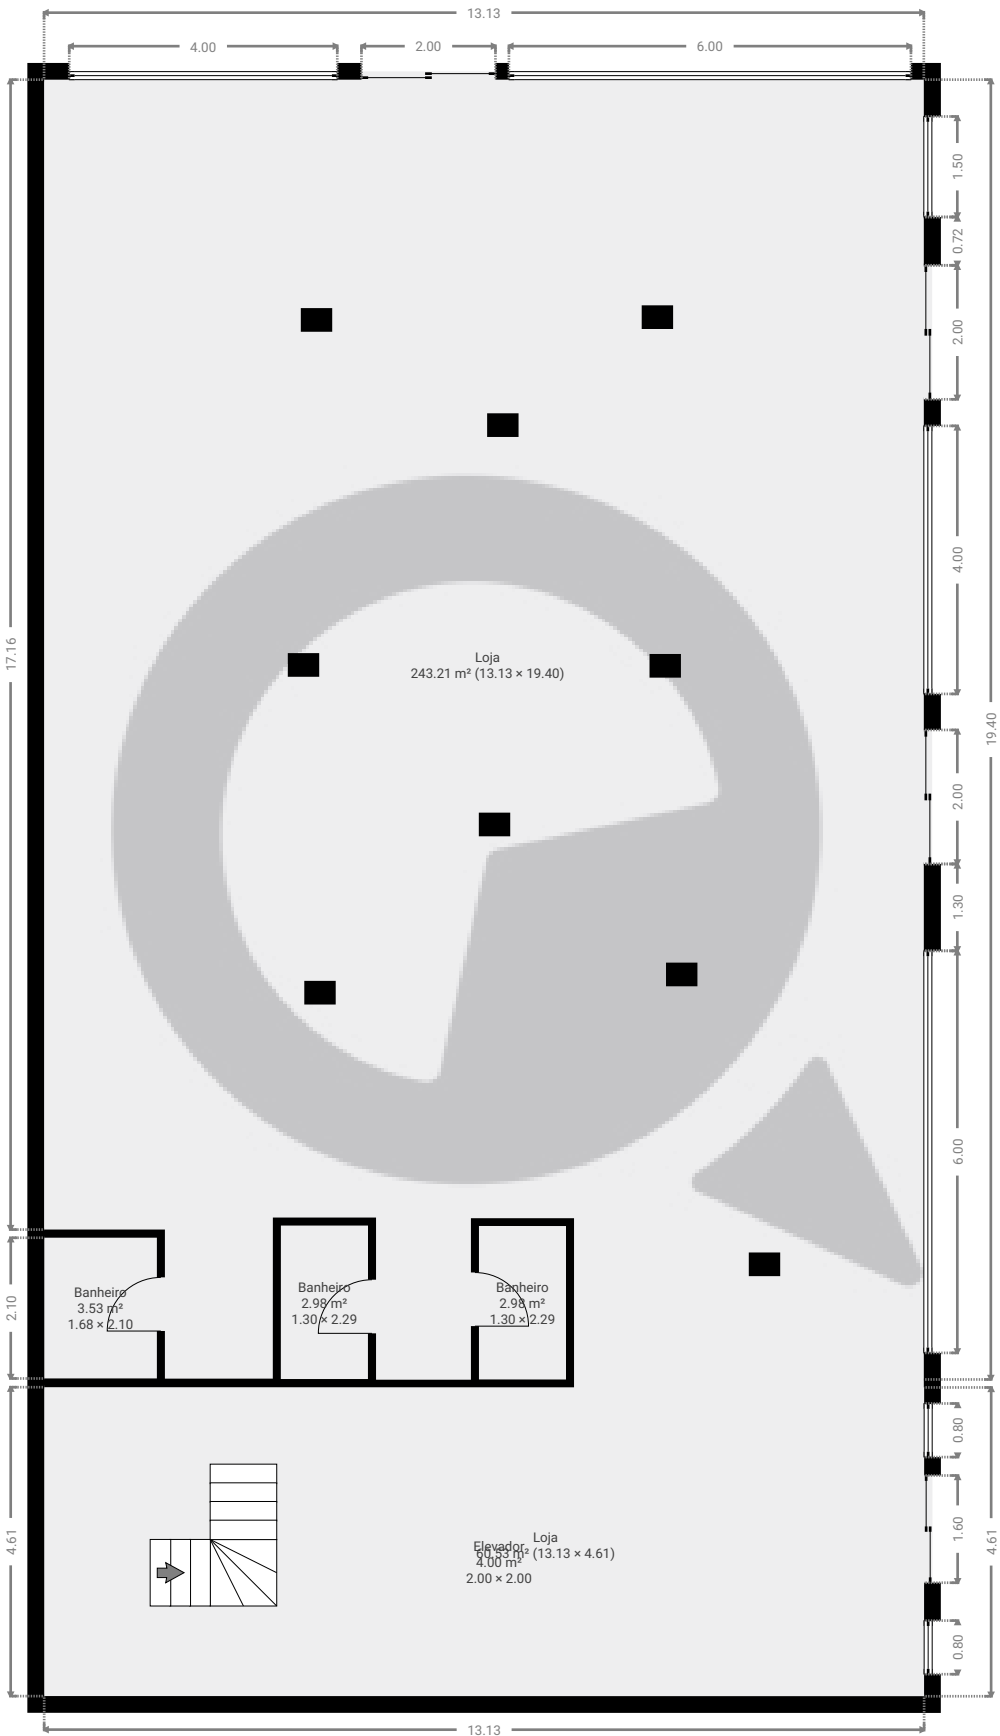


ESTA PLANTA É FORNECIDA SEM QUALQUER TIPO DE GARANTIA E PRECISÃO DE MEDIDAS.

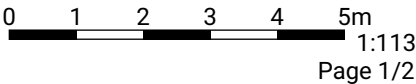

▼ 1º Piso

ÁREA TOTAL: 91.08 m² • ÁREA DE MORADIA: 91.08 m² • CÔMODOS: 4

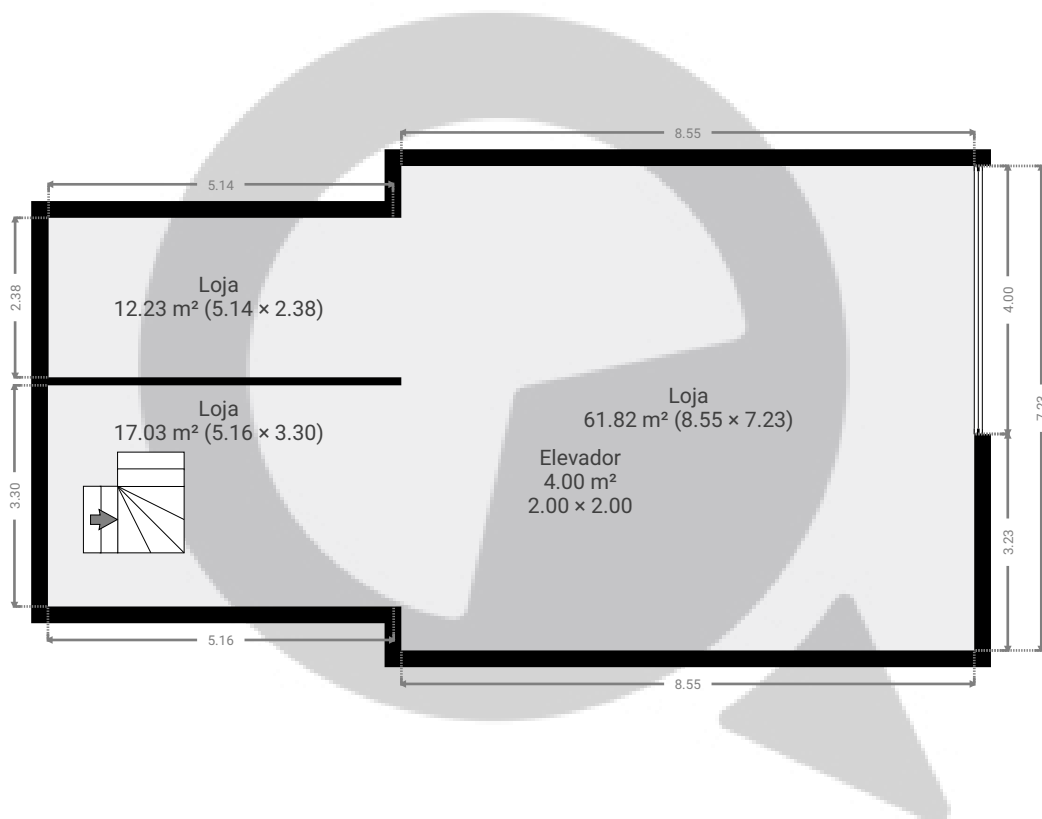

ESTA PLANTA É FORNECIDA SEM QUALQUER TIPO DE GARANTIA E PRECISÃO DE MEDIDAS.

0 1 2 3 4 5m
1:113
Page 2/2