



▼ 3º Piso

ÁREA TOTAL: 33.17 m² • ÁREA DE MORADIA: 33.17 m² • CÔMODOS: 4

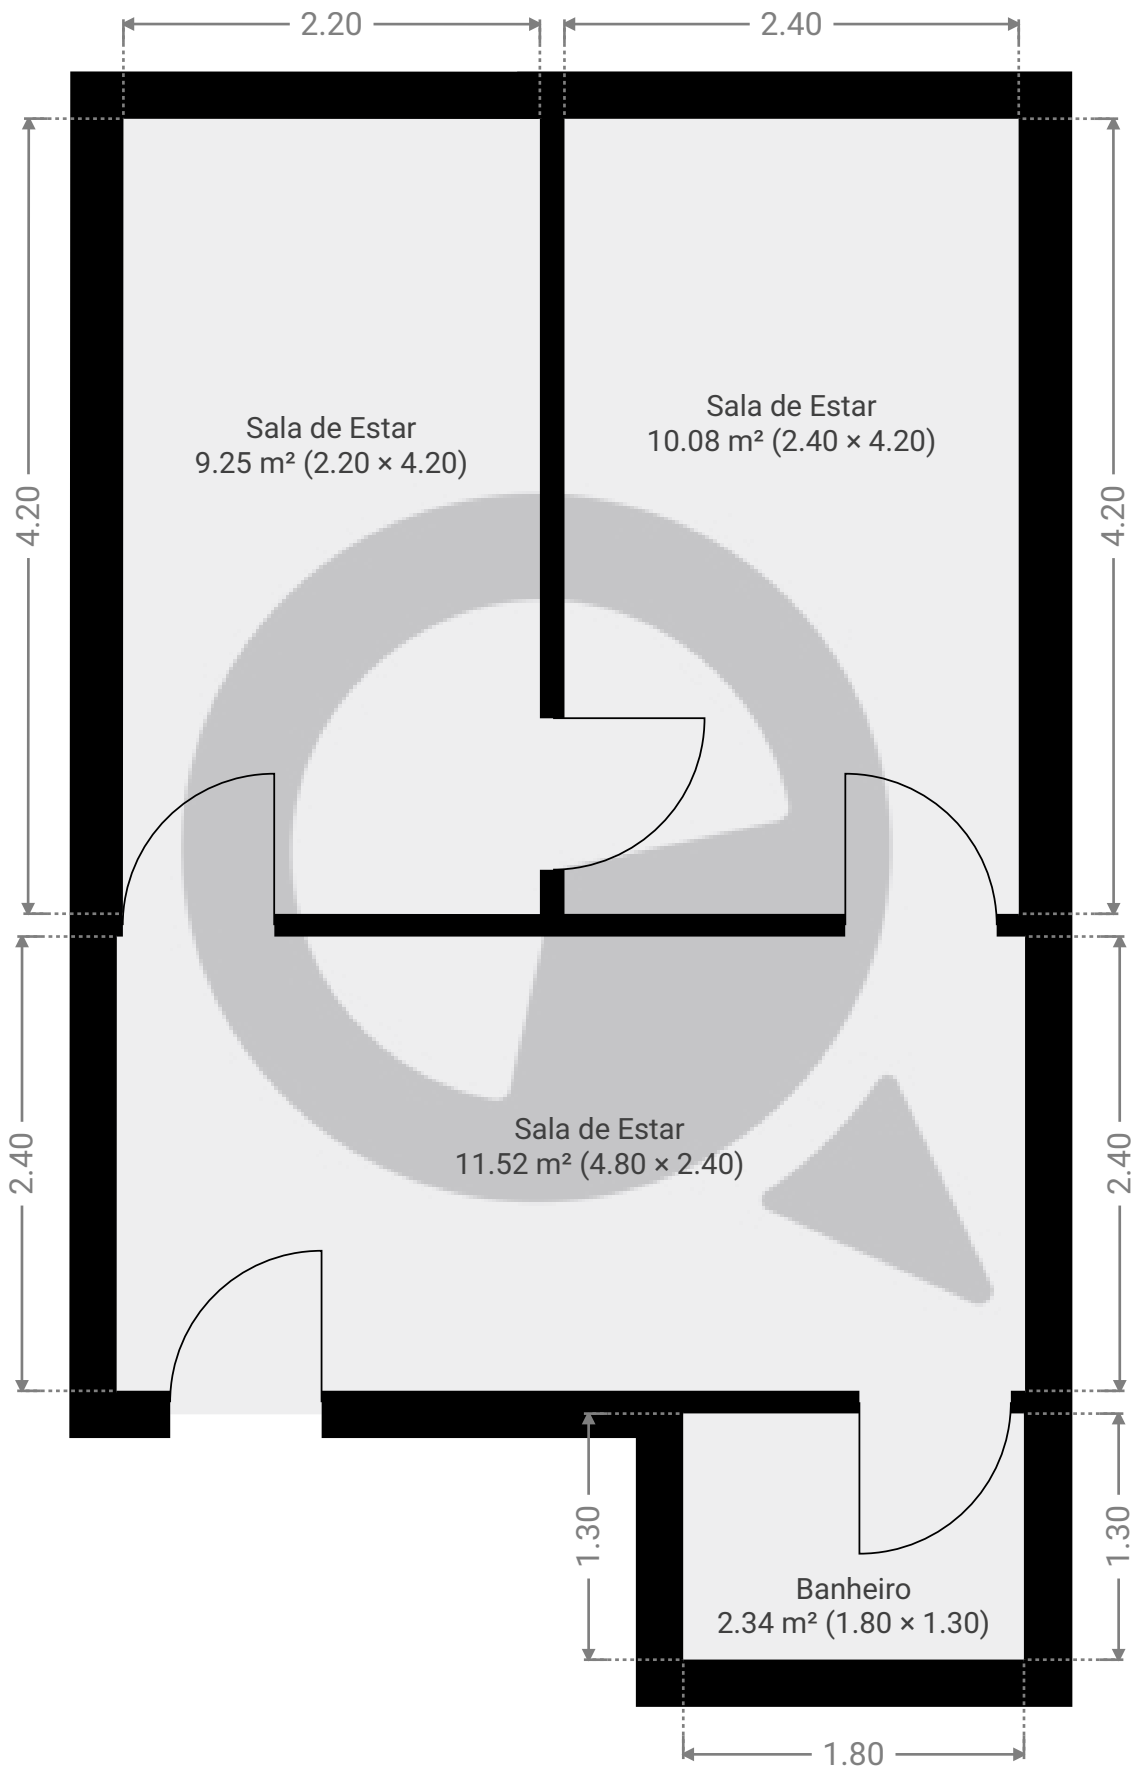

ESTA PLANTA É FORNECIDA SEM QUALQUER TIPO DE GARANTIA E PRECISÃO DE MEDIDAS.

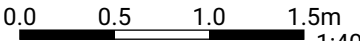

1:40