



▼ Andar Térreo

ÁREA TOTAL: 118.20 m² • ÁREA DE MORADIA: 118.20 m² • CÔMODOS: 3

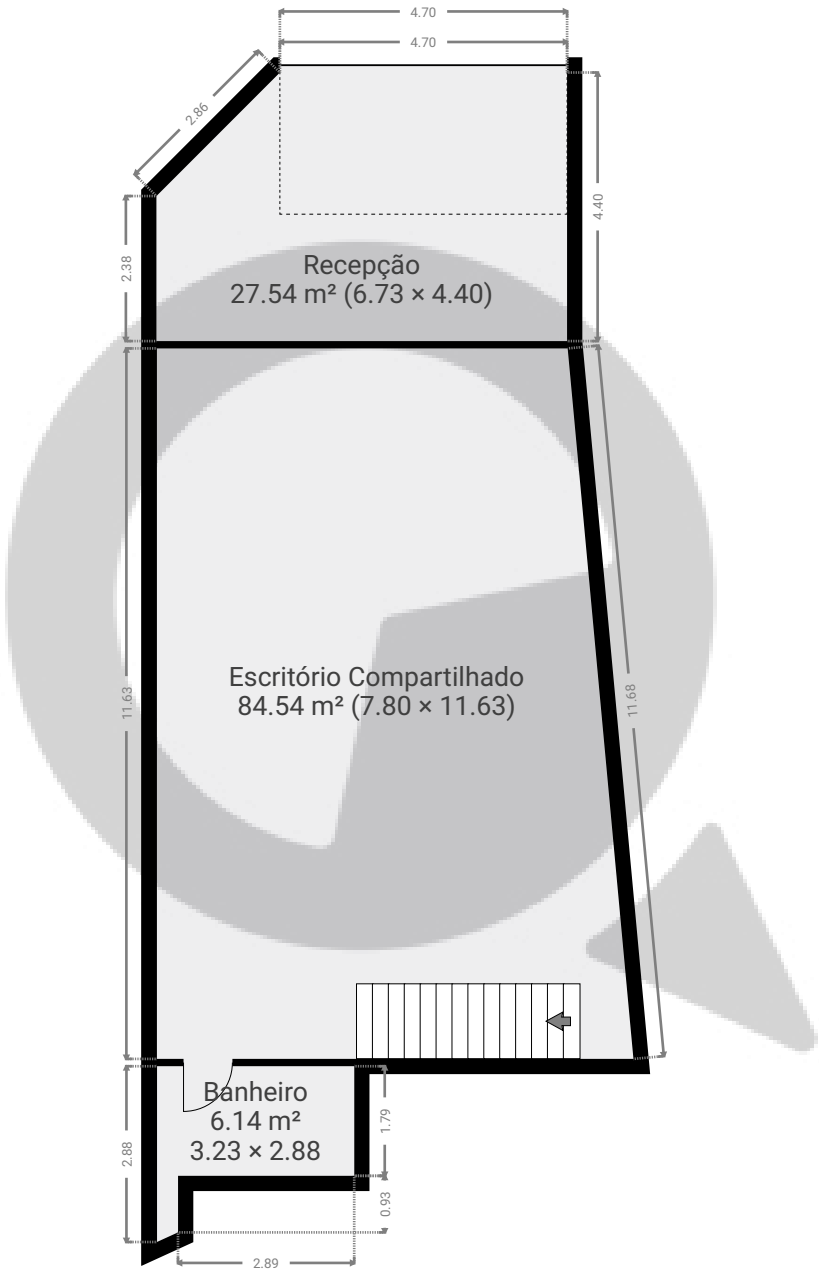


ESTA PLANTA É FORNECIDA SEM QUALQUER TIPO DE GARANTIA E PRECISÃO DE MEDIDAS.

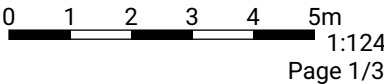

▼ 2º Piso

ÁREA TOTAL: 173.71 m² • ÁREA DE MORADIA: 173.71 m² • CÔMODOS: 6

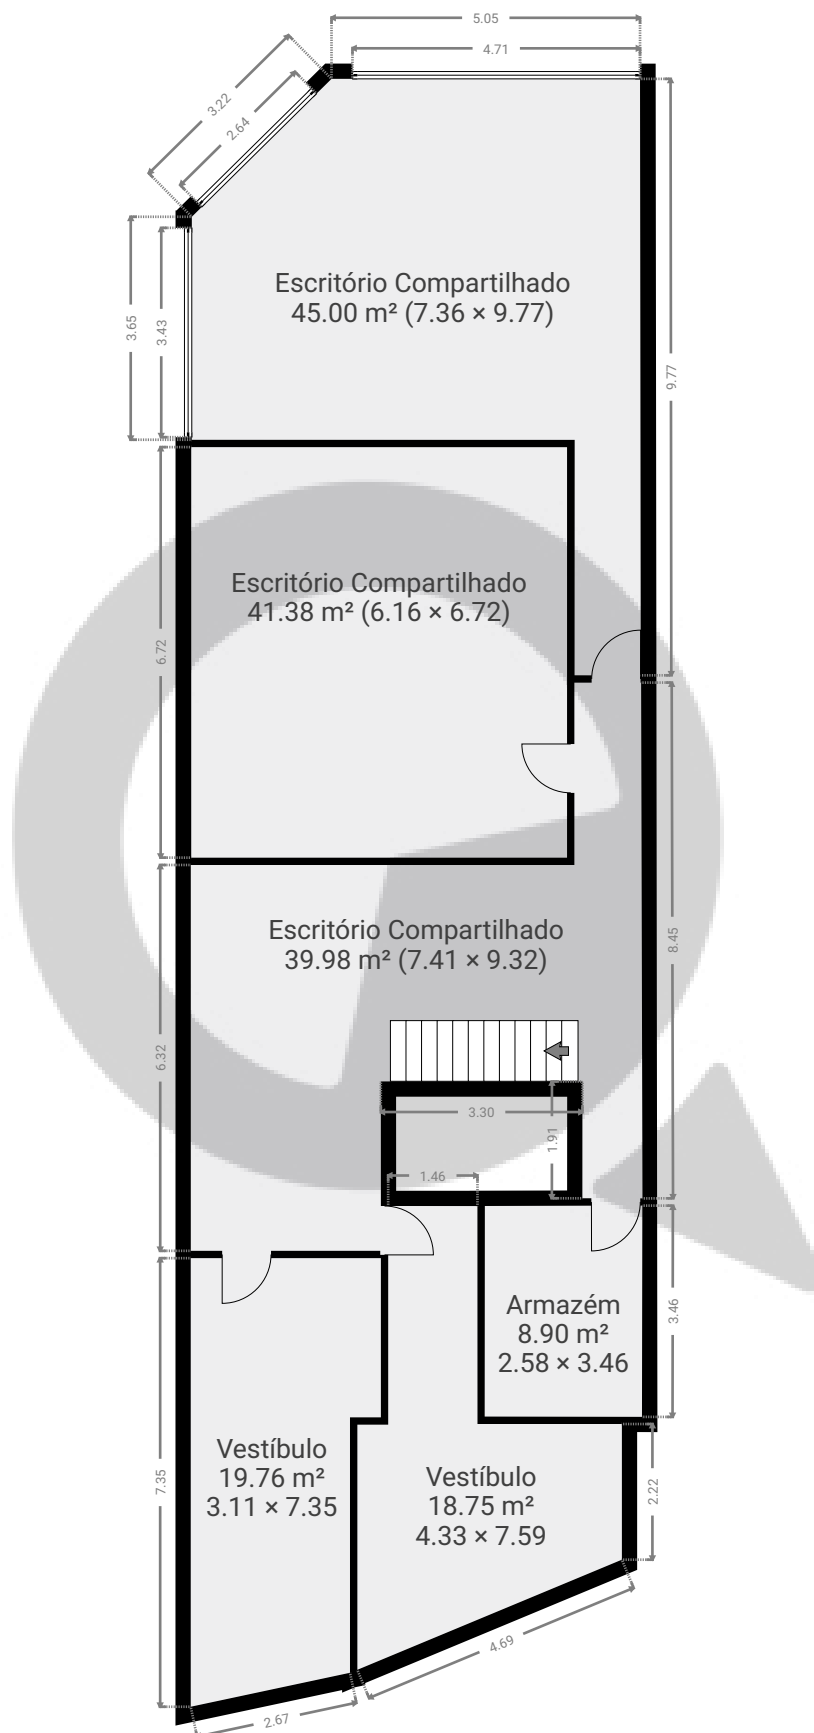


ESTA PLANTA É FORNECIDA SEM QUALQUER TIPO DE GARANTIA E PRECISÃO DE MEDIDAS.

0 1 2 3 4 5m
1:124
Page 2/3

▼ Cave

ÁREA TOTAL: 167.34 m² • ÁREA DE MORADIA: 167.34 m² • CÔMODOS: 2

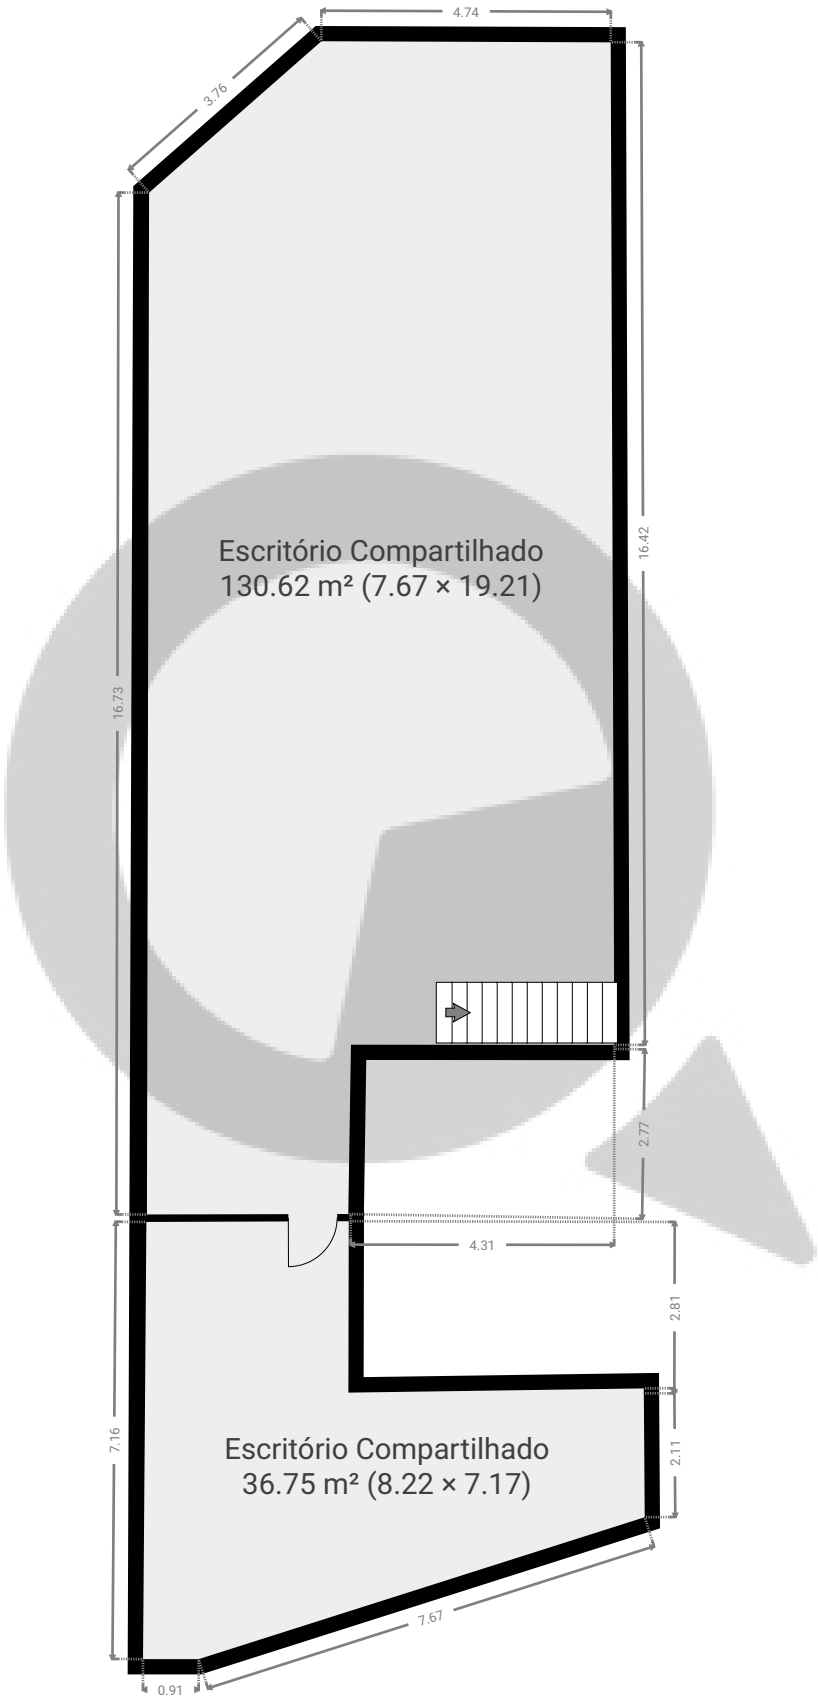

ESTA PLANTA É FORNECIDA SEM QUALQUER TIPO DE GARANTIA E PRECISÃO DE MEDIDAS.

