


▼ 10º Piso

ÁREA TOTAL: 110.42 m² • ÁREA DE MORADIA: 110.42 m² • CÔMODOS: 9

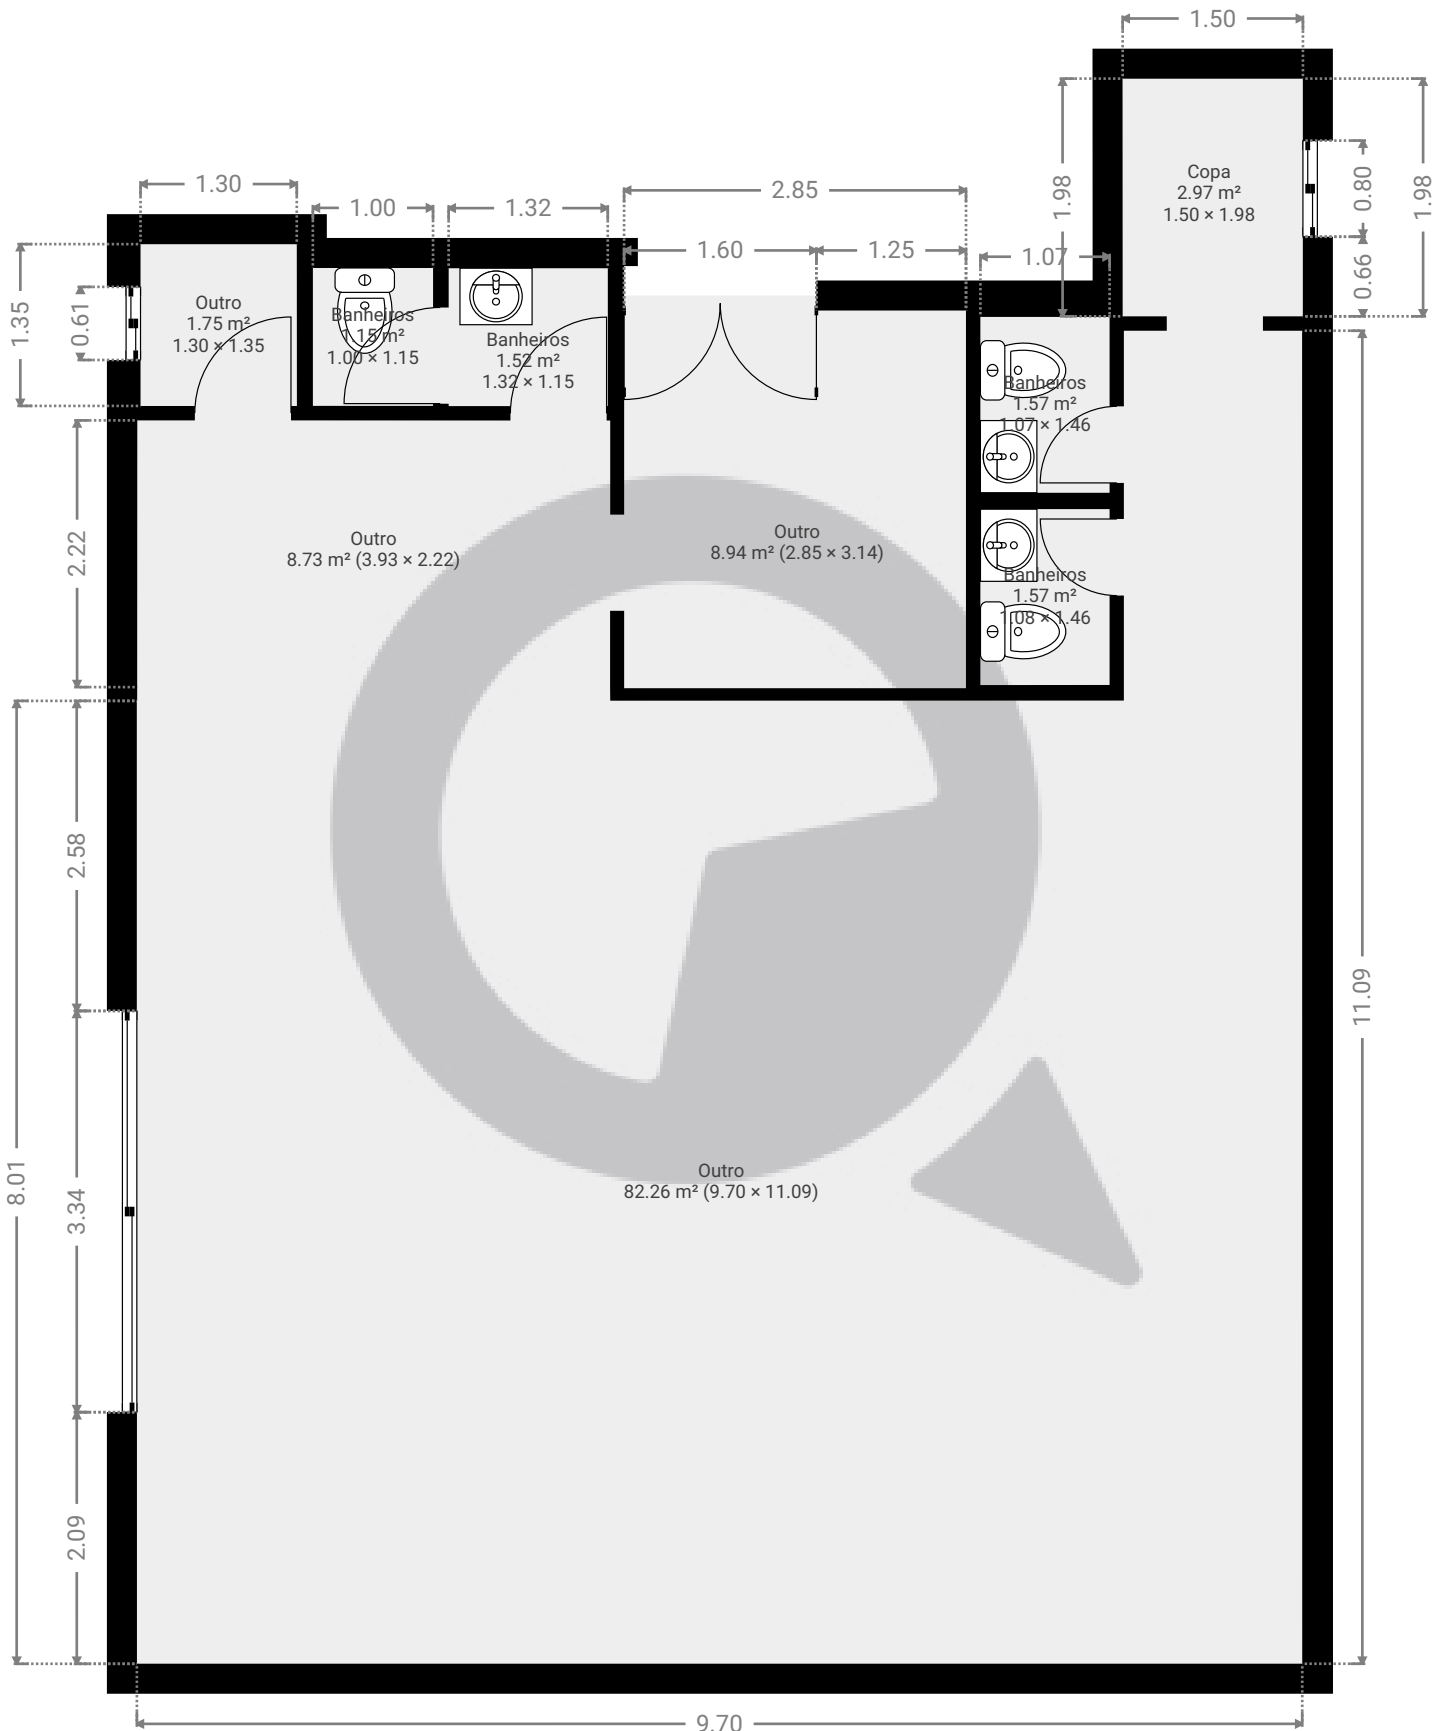

ESTA PLANTA É FORNECIDA SEM QUALQUER TIPO DE GARANTIA E PRECISÃO DE MEDIDAS.

0 1 2 3m 1:63

Page 1/1