


▼ 6º Piso

ÁREA TOTAL: 19.44 m² • ÁREA DE MORADIA: 19.44 m² • CÔMODOS: 1

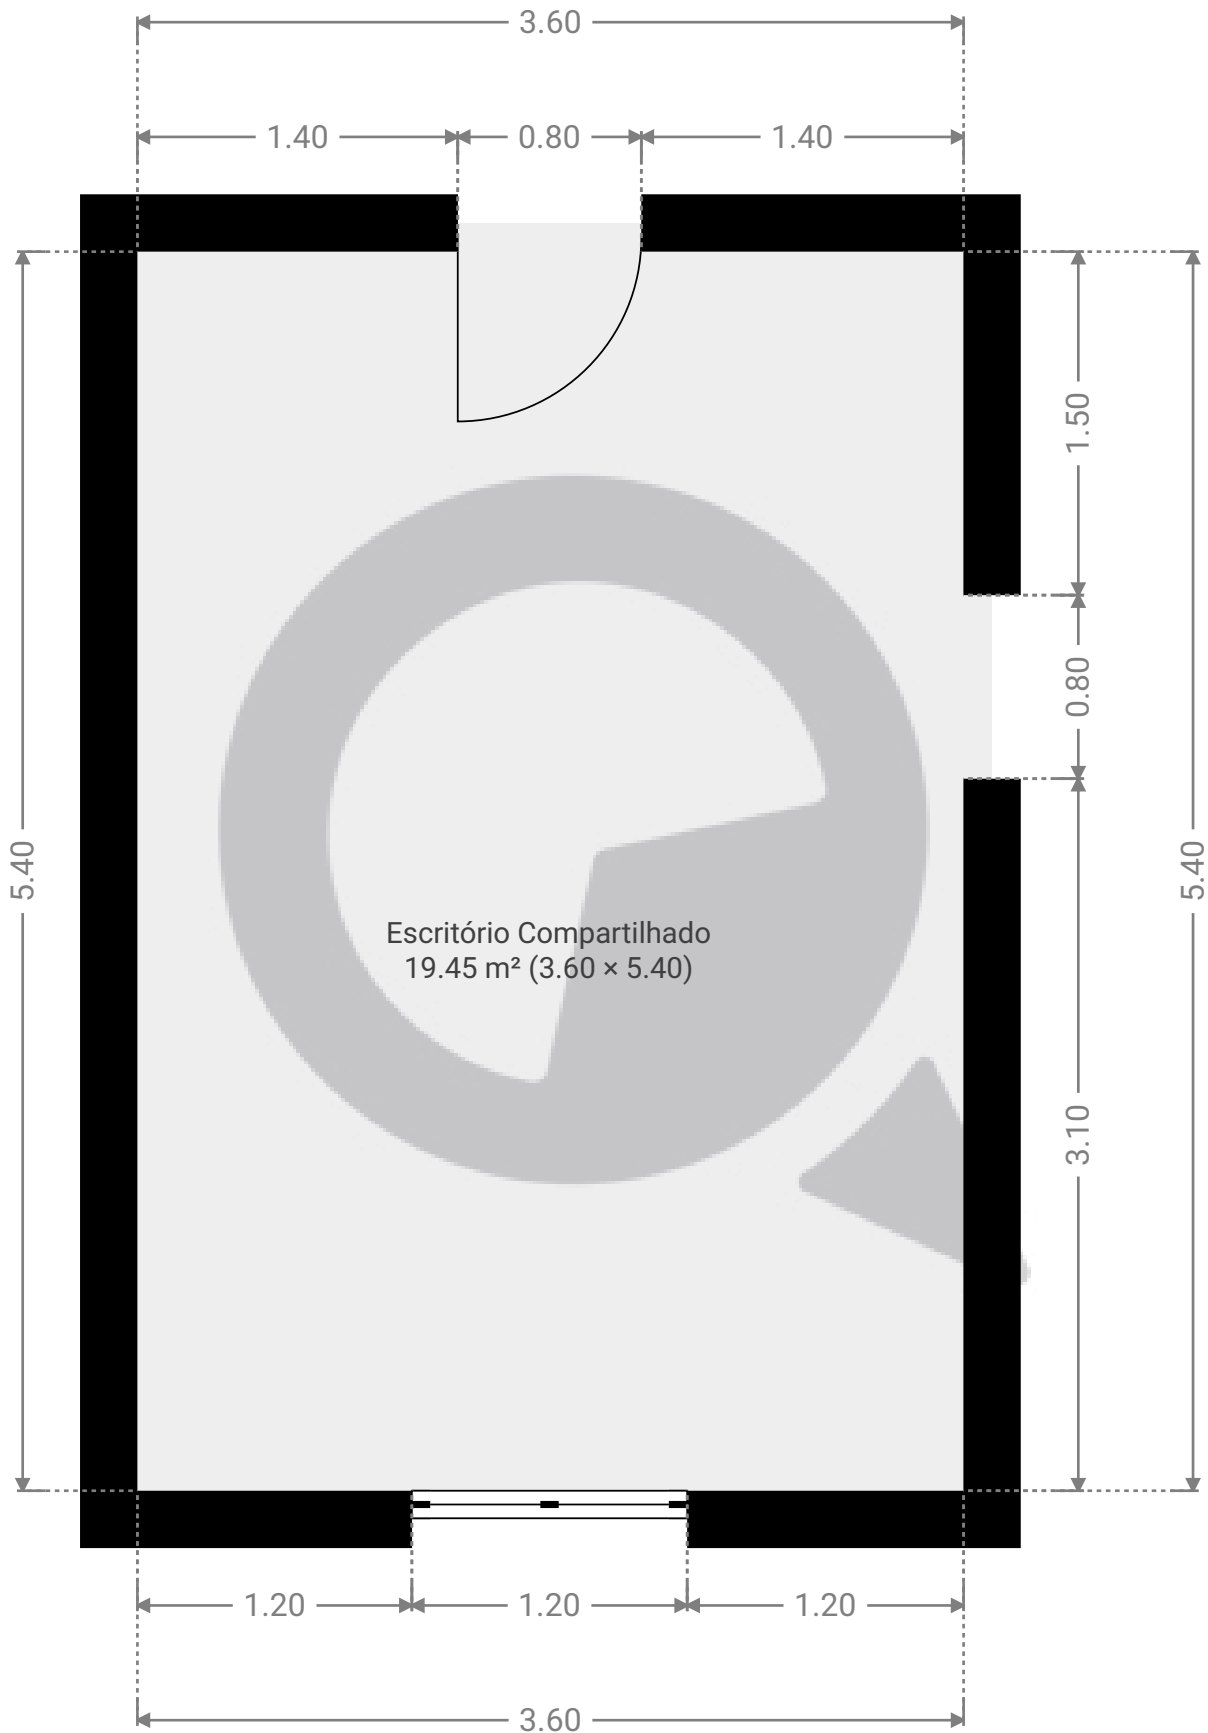

ESTA PLANTA É FORNECIDA SEM QUALQUER TIPO DE GARANTIA E PRECISÃO DE MEDIDAS.



1:33

Page 1/1