



▼ 3º Piso

ÁREA TOTAL: 24.26 m² · ÁREA DE MORADIA: 24.26 m² · CÔMODOS: 3

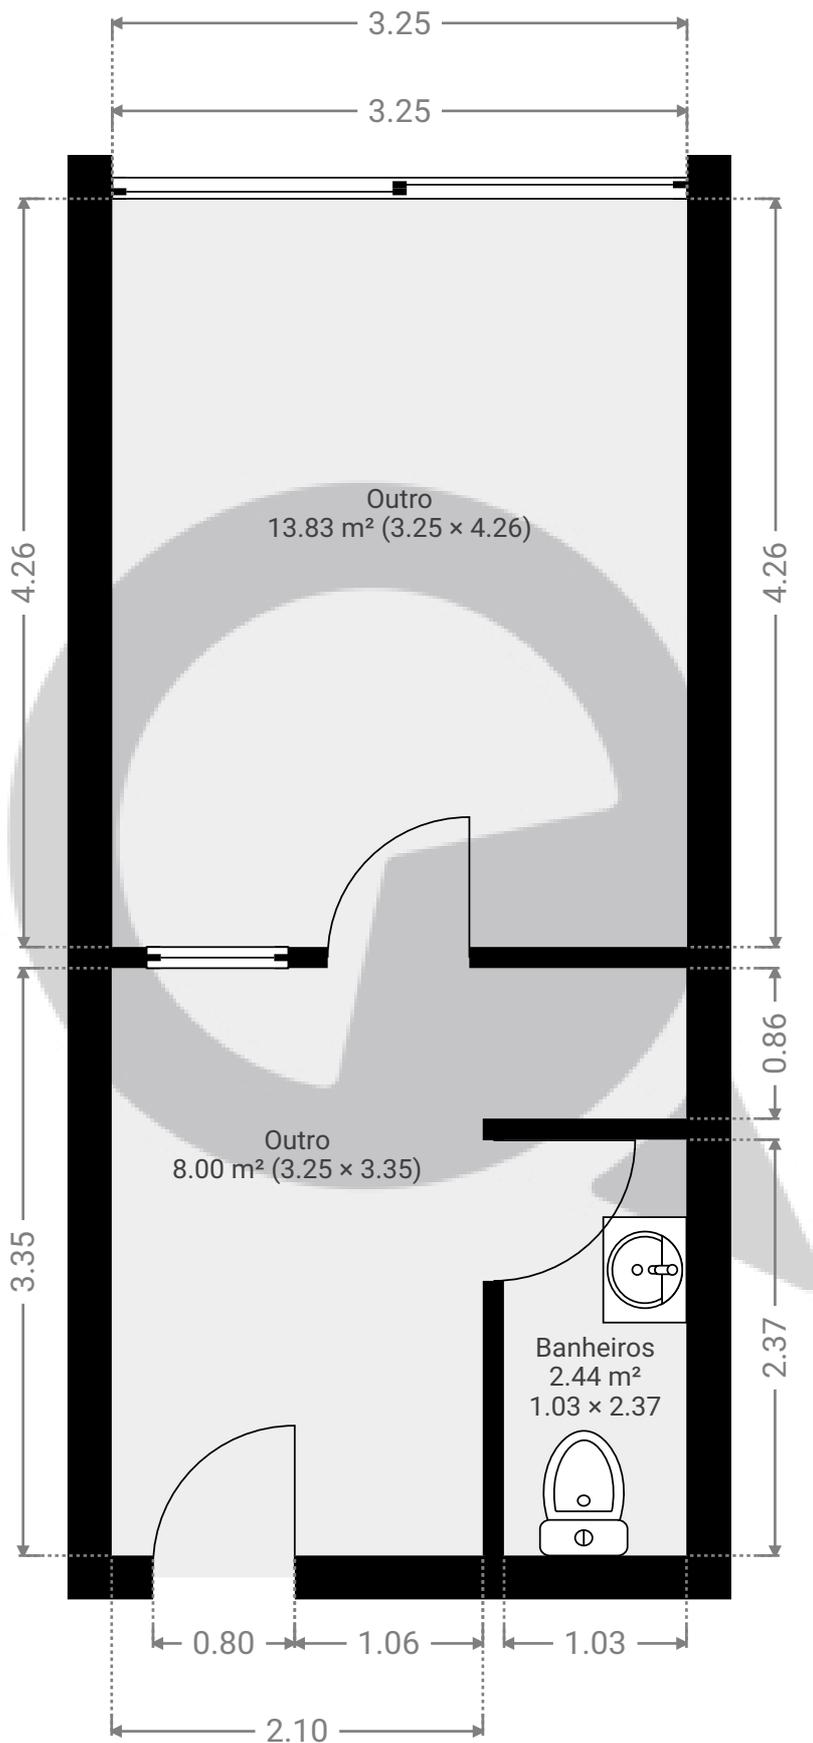

ESTA PLANTA É FORNECIDA SEM QUALQUER TIPO DE GARANTIA E PRECISÃO DE MEDIDAS.

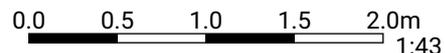

1:43
Page 1/1