


Alameda Barão de Limeira 721

ÁREA TOTAL: 48.24 m² • ÁREA DE MORADIA: 48.24 m² • PISOS: 1 • CÔMODOS: 3



▼ Andar Térreo

ÁREA TOTAL: 48.24 m² • ÁREA DE MORADIA: 48.24 m² • CÔMODOS: 3

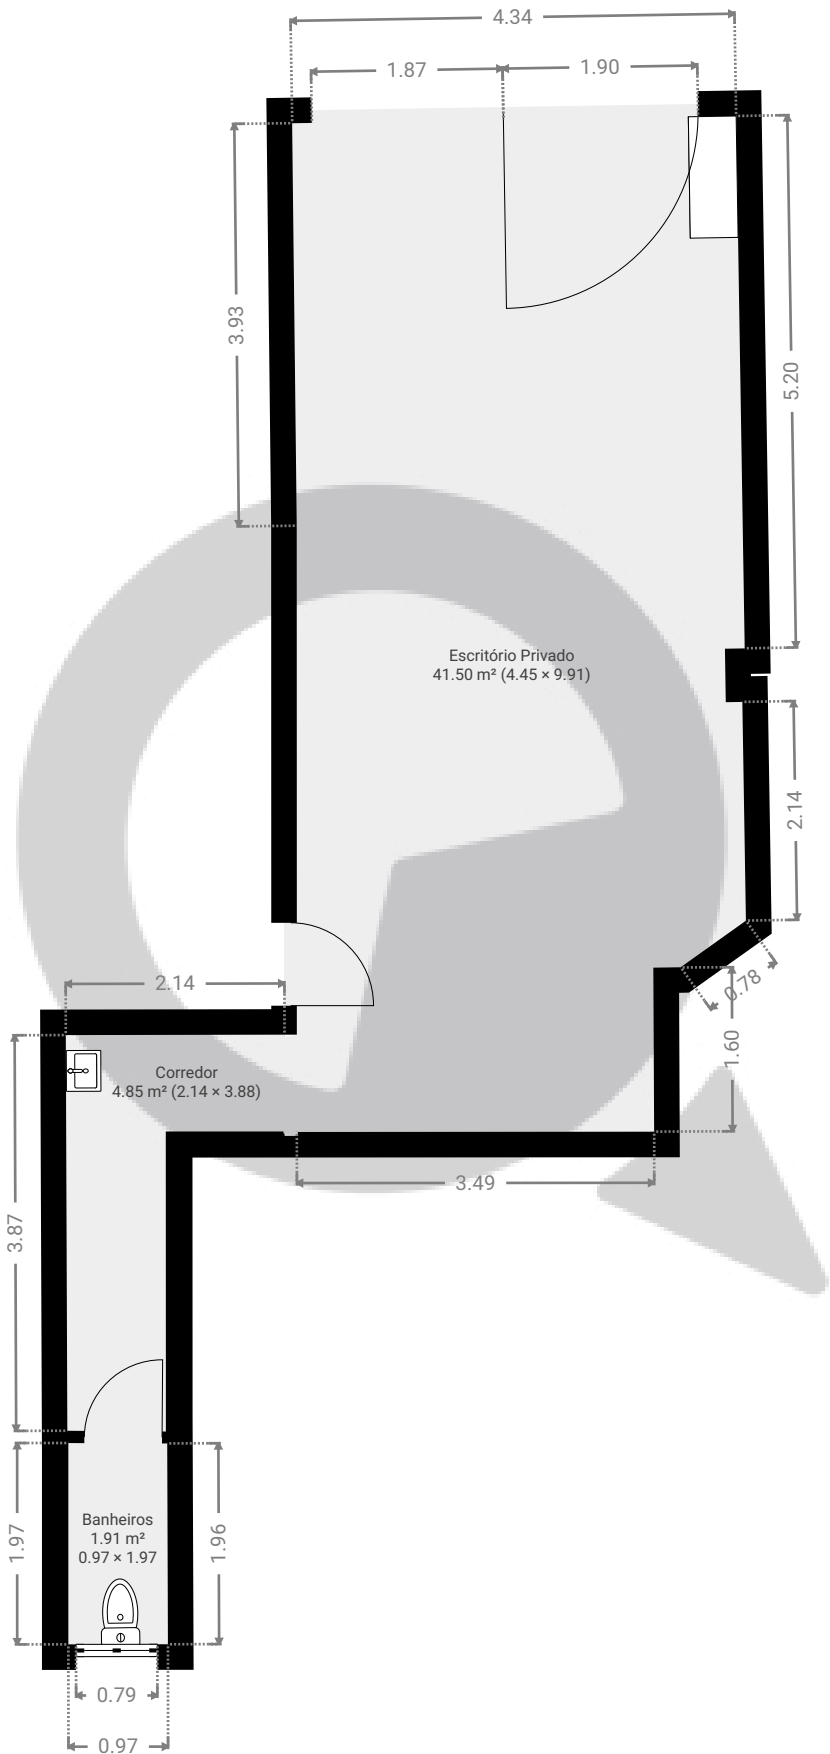

ESTA PLANTA É FORNECIDA SEM QUALQUER TIPO DE GARANTIA E PRECISÃO DE MEDIDAS.

