


▼ 3º Piso

ÁREA TOTAL: 36.56 m² • ÁREA DE MORADIA: 33.14 m² • CÔMODOS: 2

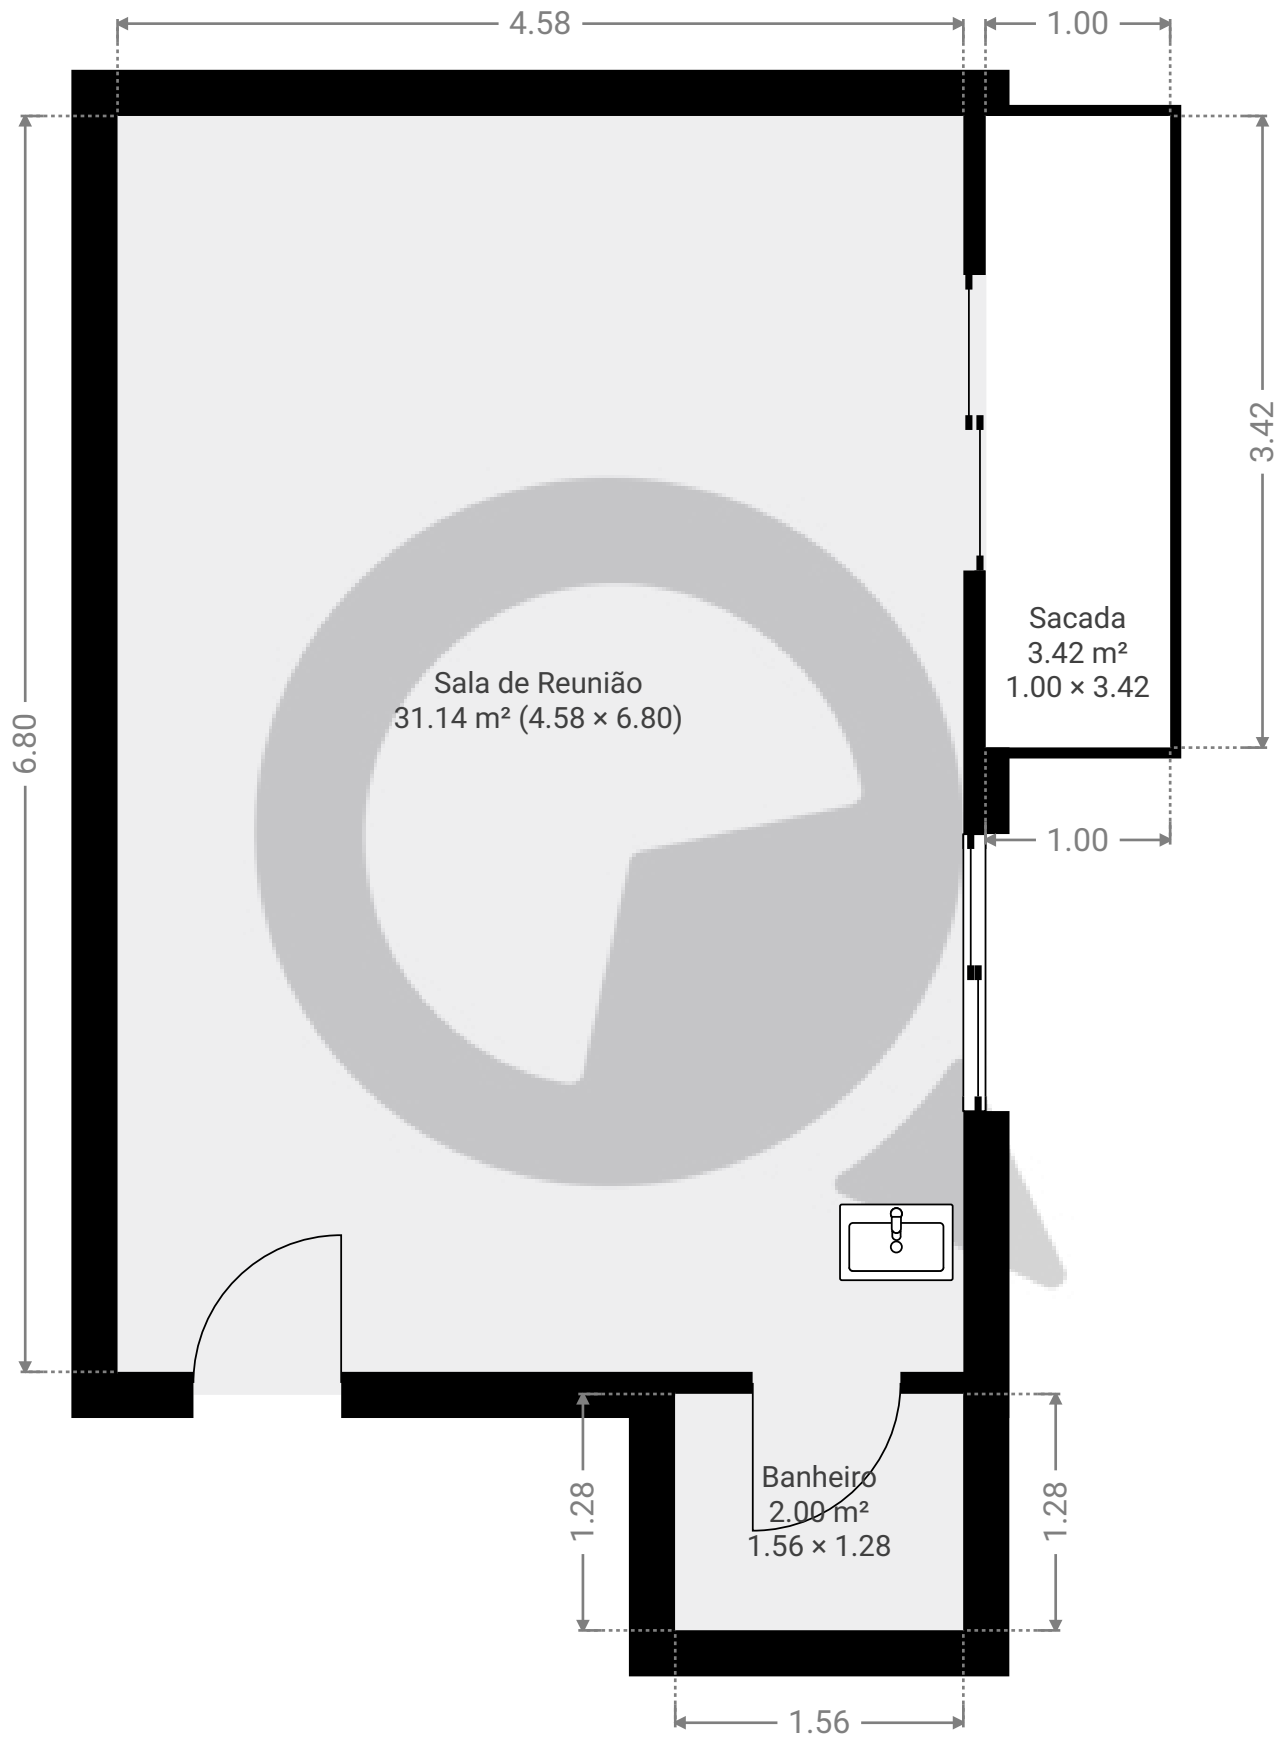

ESTA PLANTA É FORNECIDA SEM QUALQUER TIPO DE GARANTIA E PRECISÃO DE MEDIDAS.

