



▼ Andar Térreo

ÁREA TOTAL: 64.51 m² • ÁREA DE MORADIA: 64.51 m² • CÔMODOS: 2

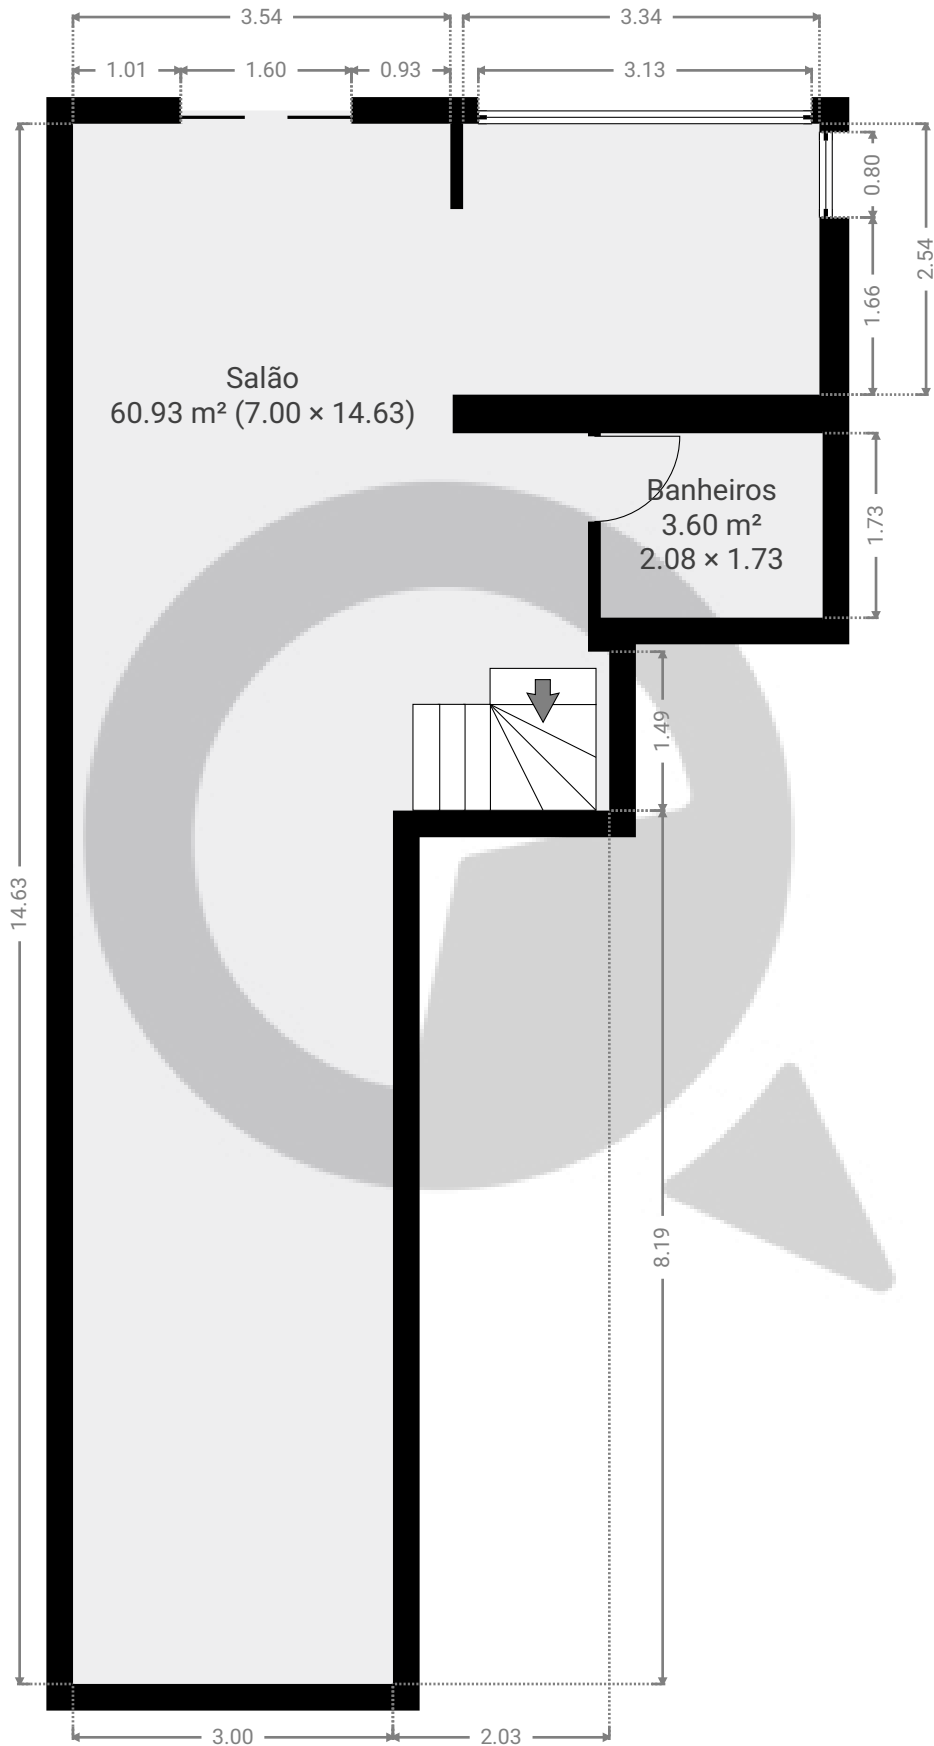


ESTA PLANTA É FORNECIDA SEM QUALQUER TIPO DE GARANTIA E PRECISÃO DE MEDIDAS.

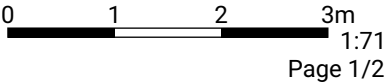

▼ 1º Piso

ÁREA TOTAL: 22.33 m² • ÁREA DE MORADIA: 22.33 m² • CÔMODOS: 1

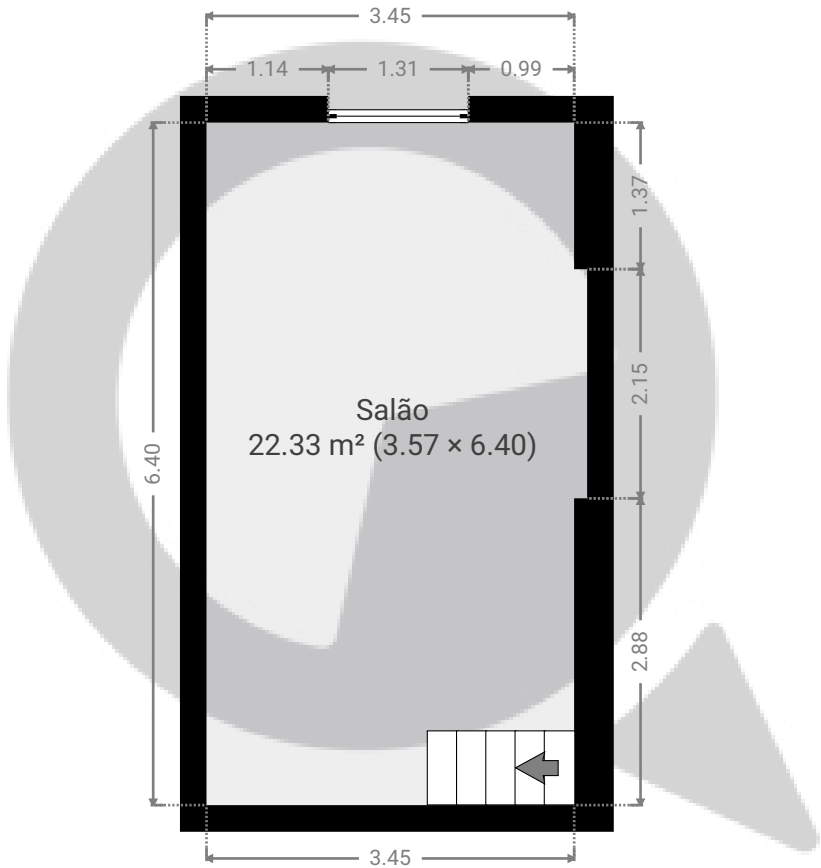

ESTA PLANTA É FORNECIDA SEM QUALQUER TIPO DE GARANTIA E PRECISÃO DE MEDIDAS.

