



▼ Andar Térreo

ÁREA TOTAL: 25.41 m² • ÁREA DE MORADIA: 25.41 m² • CÔMODOS: 2

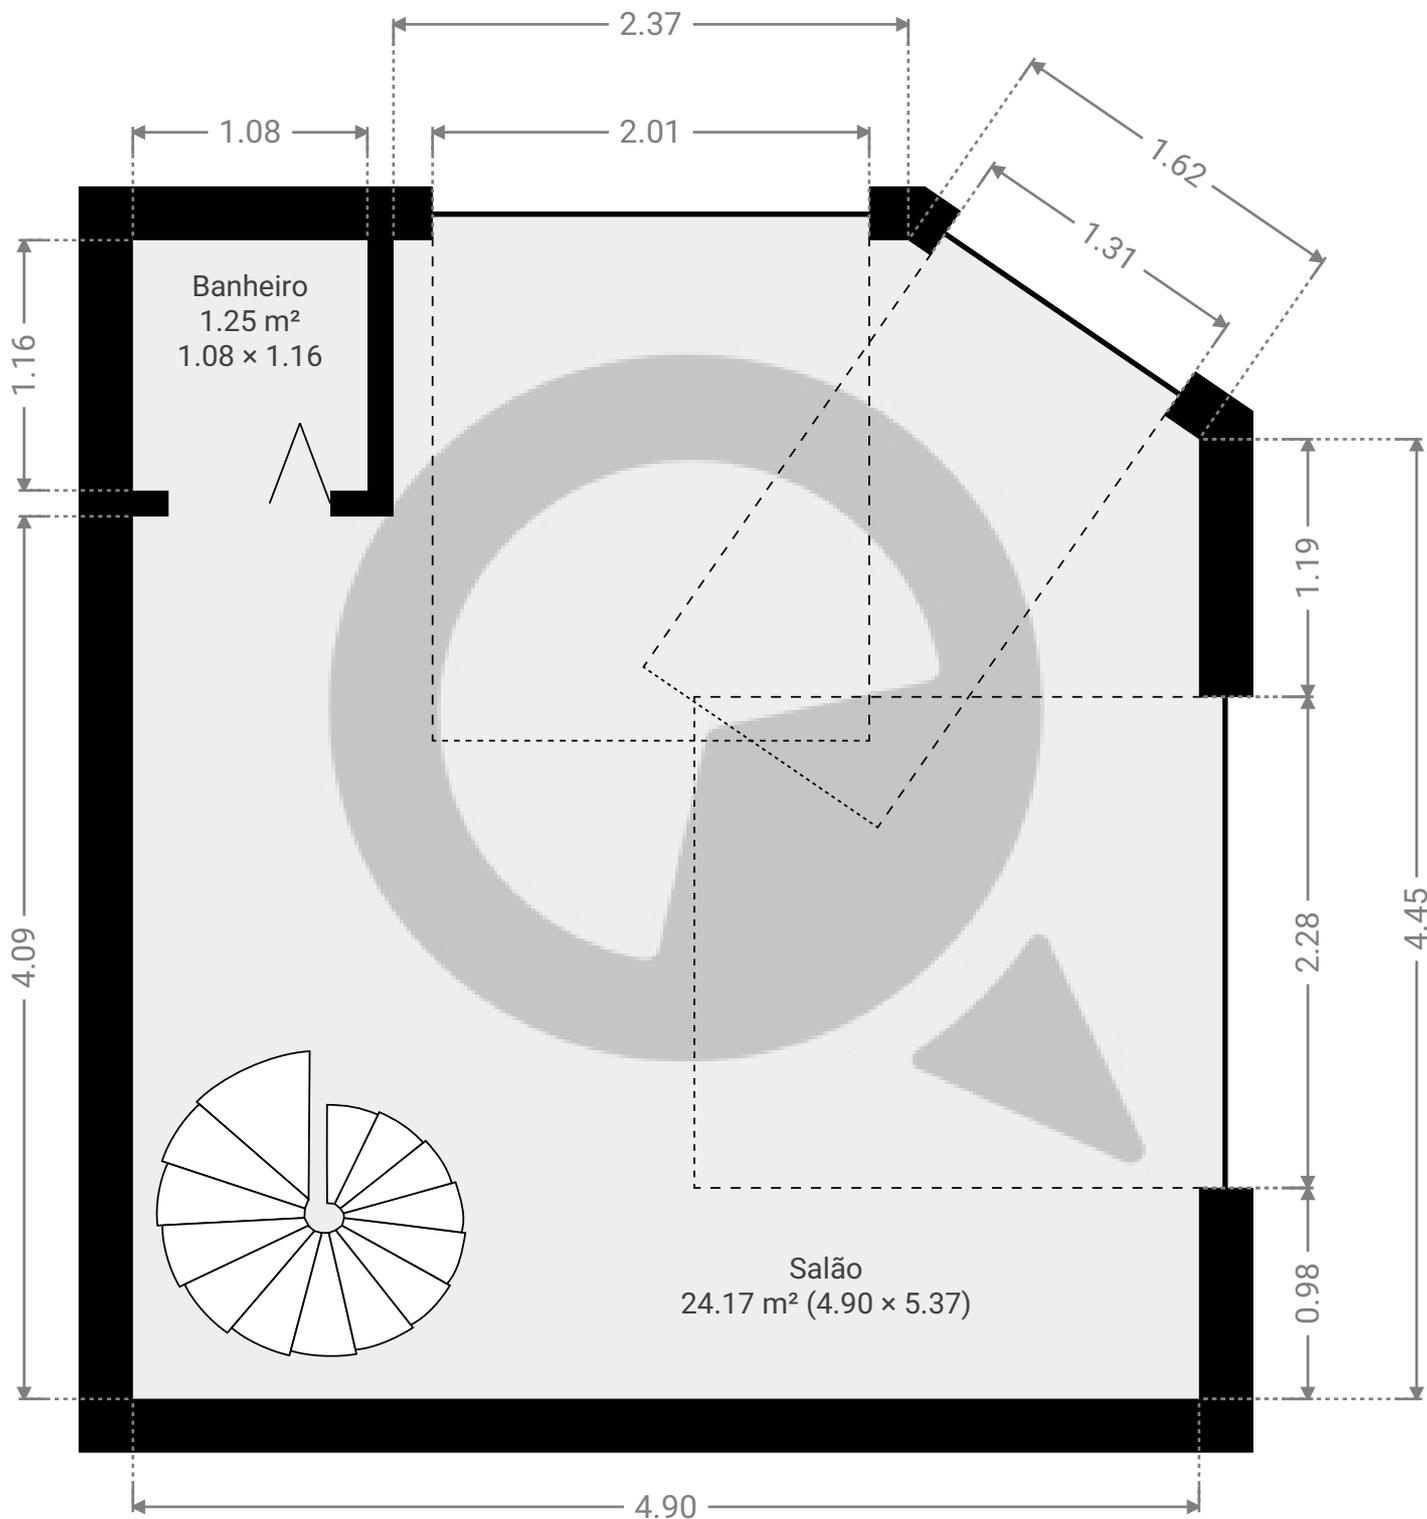

ESTA PLANTA É FORNECIDA SEM QUALQUER TIPO DE GARANTIA E PRECISÃO DE MEDIDAS.

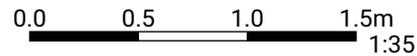


1:35


Page 1/2

▼ 1º Piso

ÁREA TOTAL: 27.17 m² • ÁREA DE MORADIA: 27.17 m² • CÔMODOS: 1

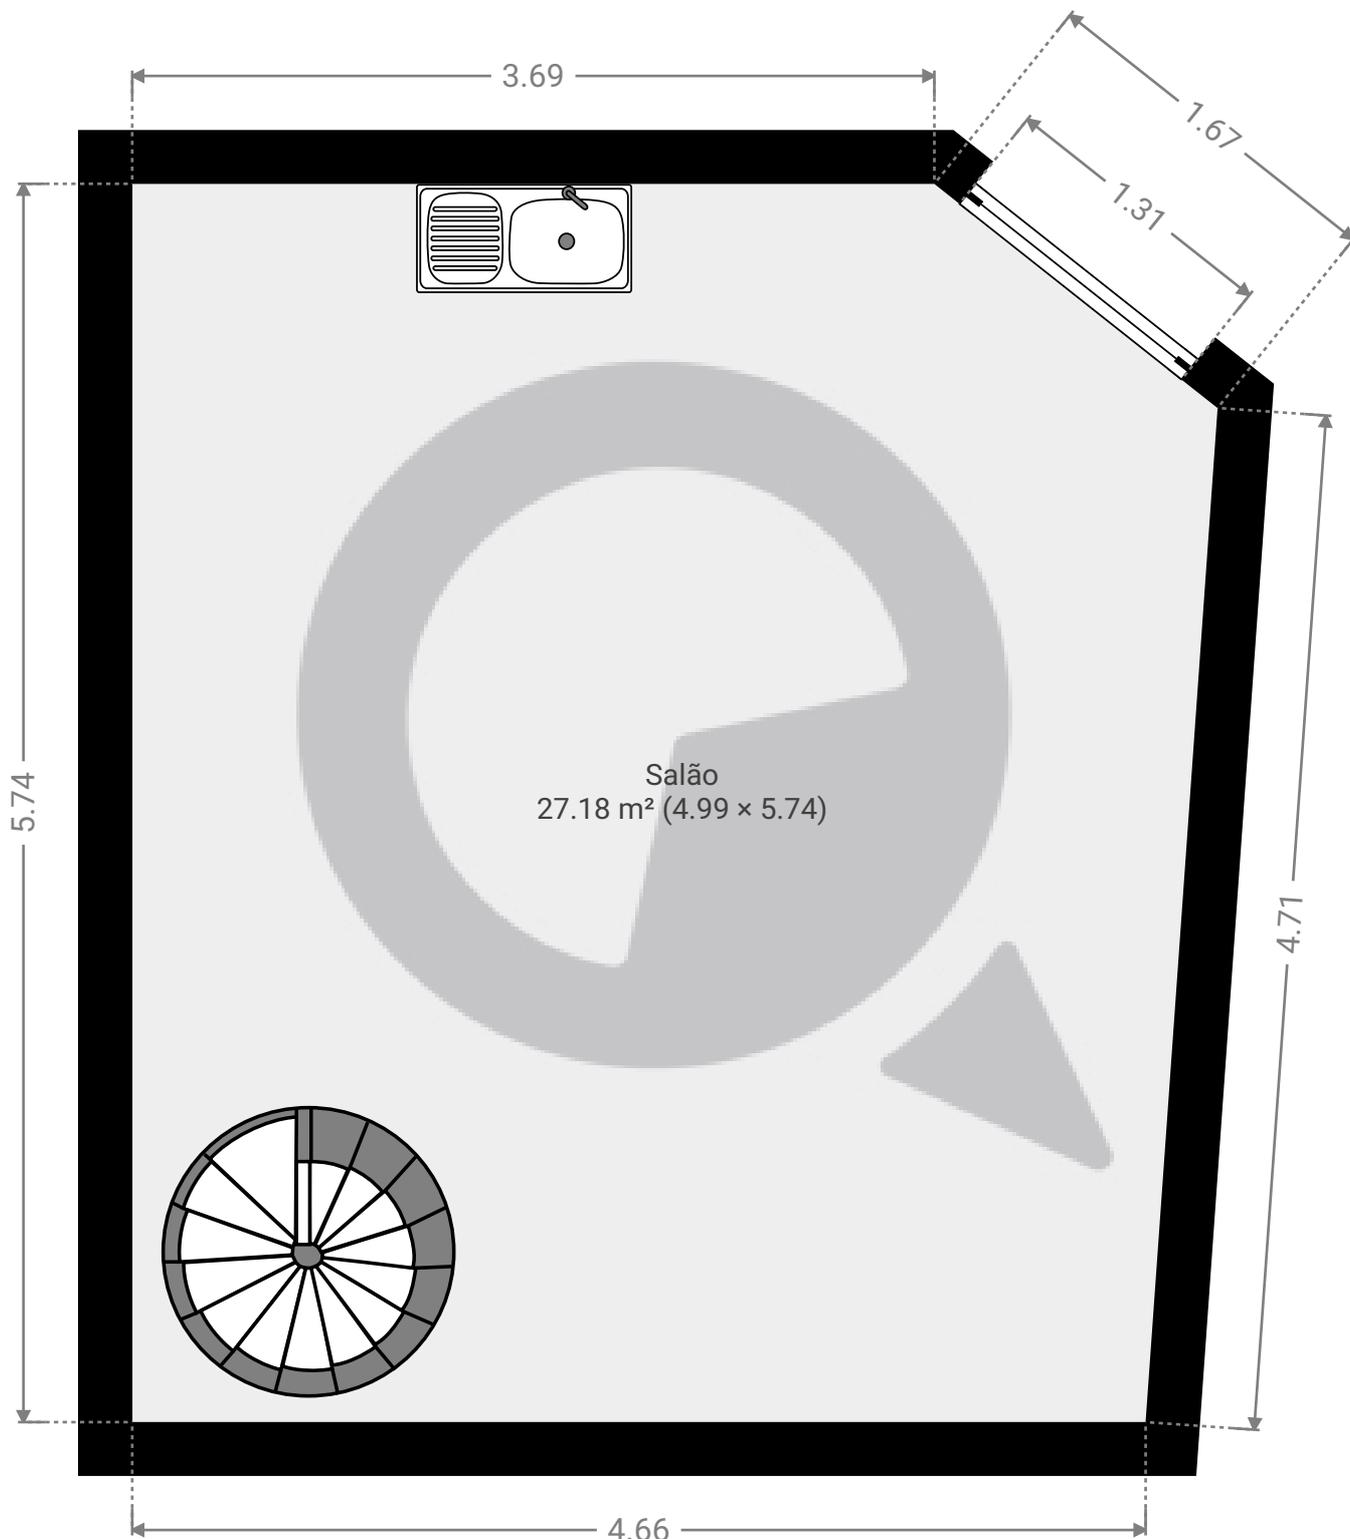

ESTA PLANTA É FORNECIDA SEM QUALQUER TIPO DE GARANTIA E PRECISÃO DE MEDIDAS.

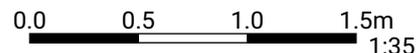

1:35

Page 2/2