


Avenida doutor sylvio de campos

Avenida Doutor Sylvio de Campos 228, 05204-000, São Paulo, BR
ÁREA TOTAL: 2863.85 m² • ÁREA DE MORADIA: 2863.85 m² • PISOS: 2 • CÔMODOS: 17




▼ 1º Piso

ÁREA TOTAL: 2618.30 m² • ÁREA DE MORADIA: 2618.30 m² • CÔMODOS: 3

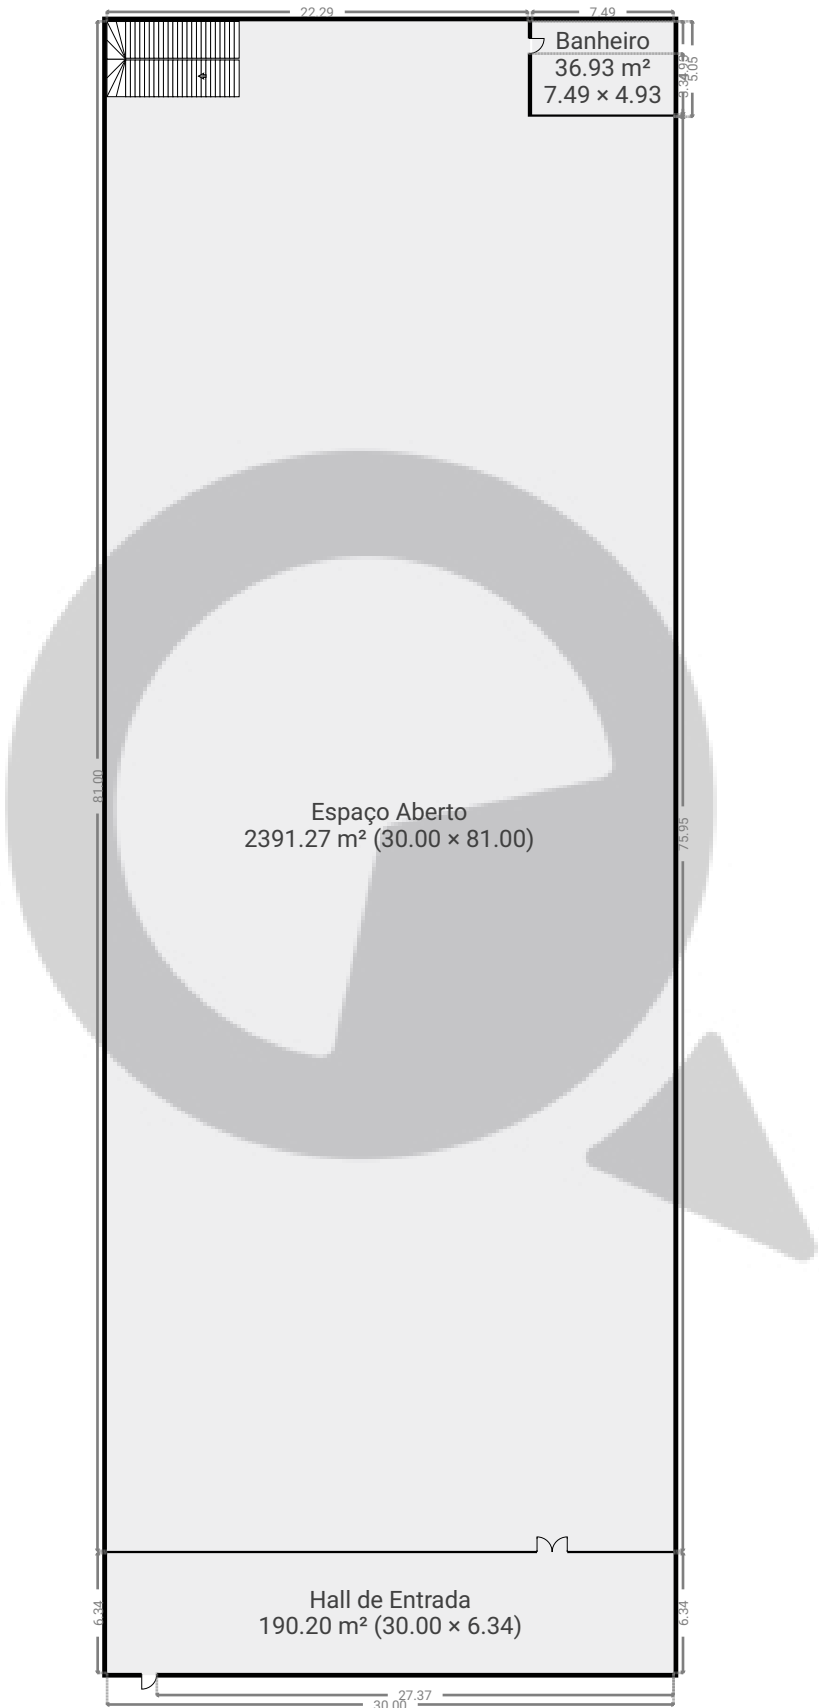

ESTA PLANTA É FORNECIDA SEM QUALQUER TIPO DE GARANTIA E PRECISÃO DE MEDIDAS.

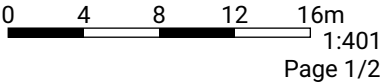


Avenida doutor sylvio de campos

Avenida Doutor Sylvio de Campos 228, 05204-000, São Paulo, BR
ÁREA TOTAL: 2863.85 m² • ÁREA DE MORADIA: 2863.85 m² • PISOS: 2 • CÔMODOS: 17



▼ 2º Piso

ÁREA TOTAL: 245.56 m² • ÁREA DE MORADIA: 245.56 m² • CÔMODOS: 14

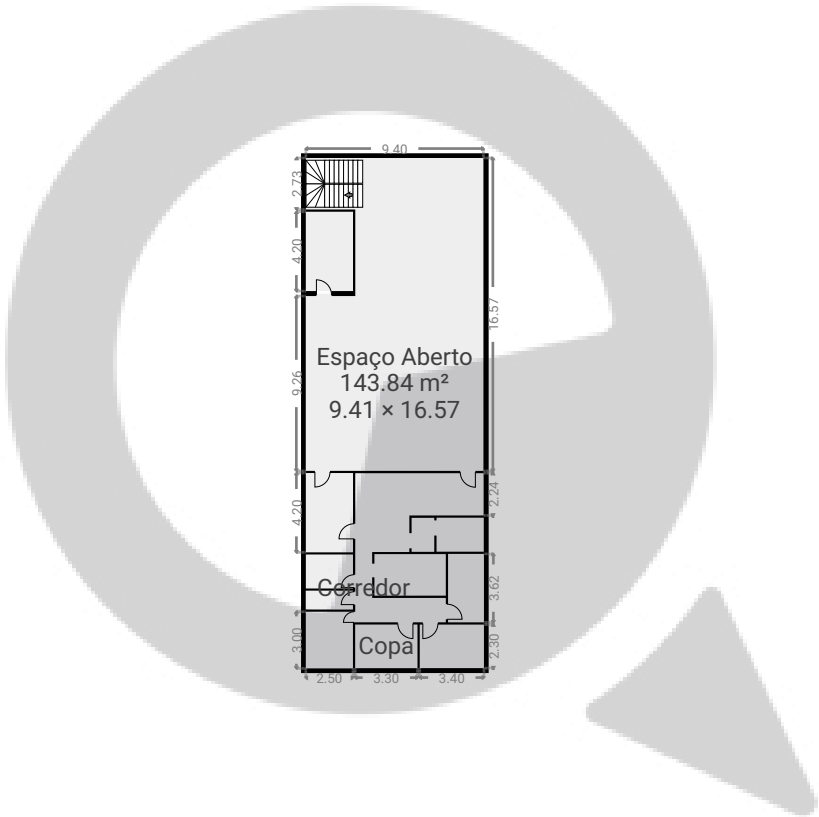

ESTA PLANTA É FORNECIDA SEM QUALQUER TIPO DE GARANTIA E PRECISÃO DE MEDIDAS.

