



▼ Andar Térreo

ÁREA TOTAL: 85.08 m² • ÁREA DE MORADIA: 85.08 m² • CÔMODOS: 10

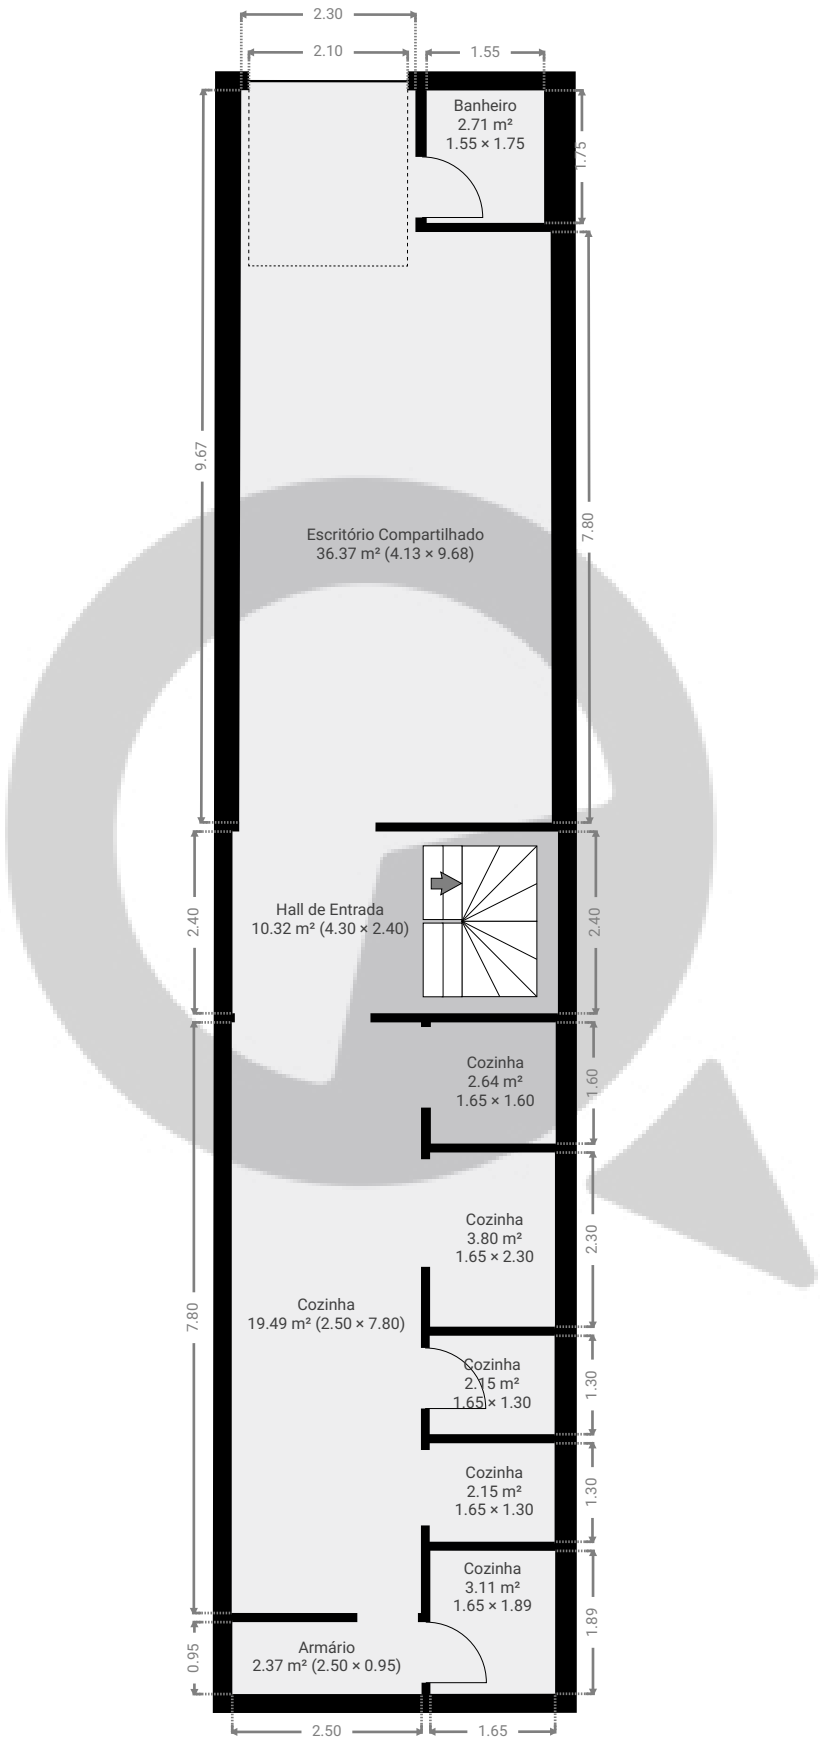

▼ 1º Piso

ÁREA TOTAL: 78.18 m² • ÁREA DE MORADIA: 78.18 m² • CÔMODOS: 10

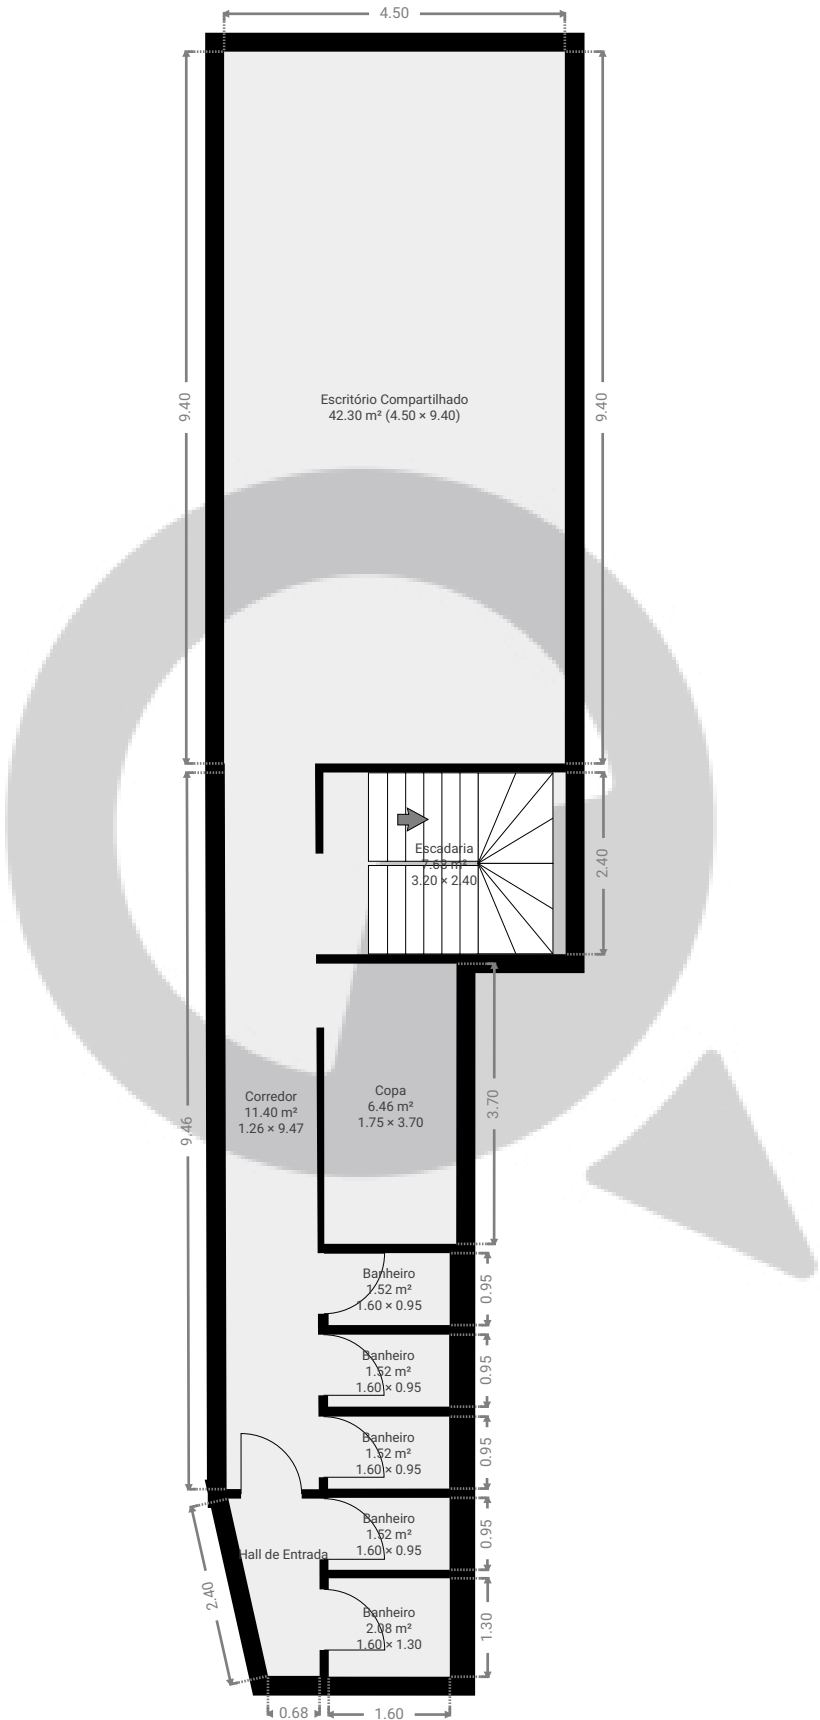

ESTA PLANTA É FORNECIDA SEM QUALQUER TIPO DE GARANTIA E PRECISÃO DE MEDIDAS.

