


▼ Andar Térreo

ÁREA TOTAL: 284.01 m<sup>2</sup> • ÁREA DE MORADIA: 284.01 m<sup>2</sup> • CÔMODOS: 10

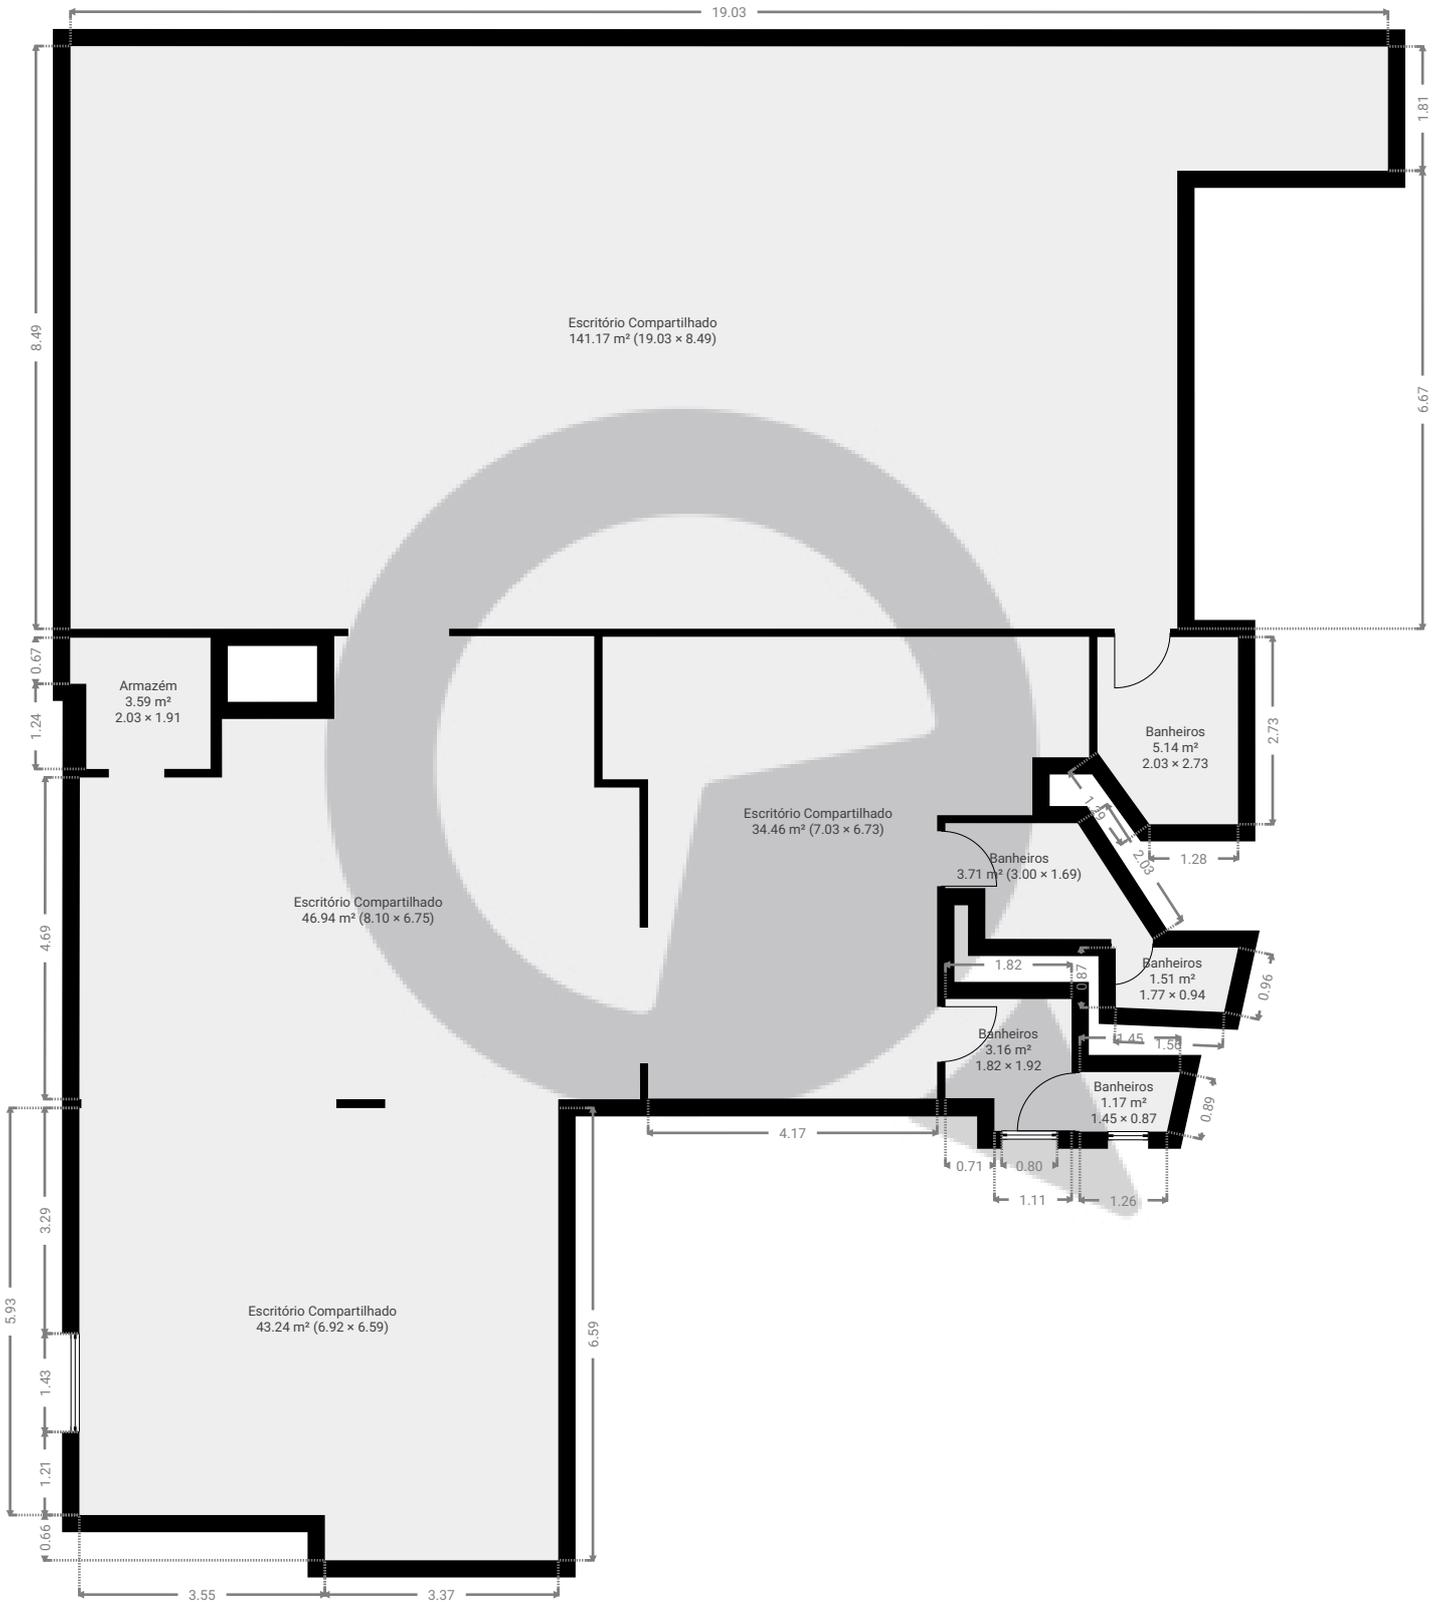


ESTA PLANTA É FORNECIDA SEM QUALQUER TIPO DE GARANTIA E PRECISÃO DE MEDIDAS.



▼ 1º Piso

ÁREA TOTAL: 86.28 m<sup>2</sup> • ÁREA DE MORADIA: 86.28 m<sup>2</sup> • CÔMODOS: 6

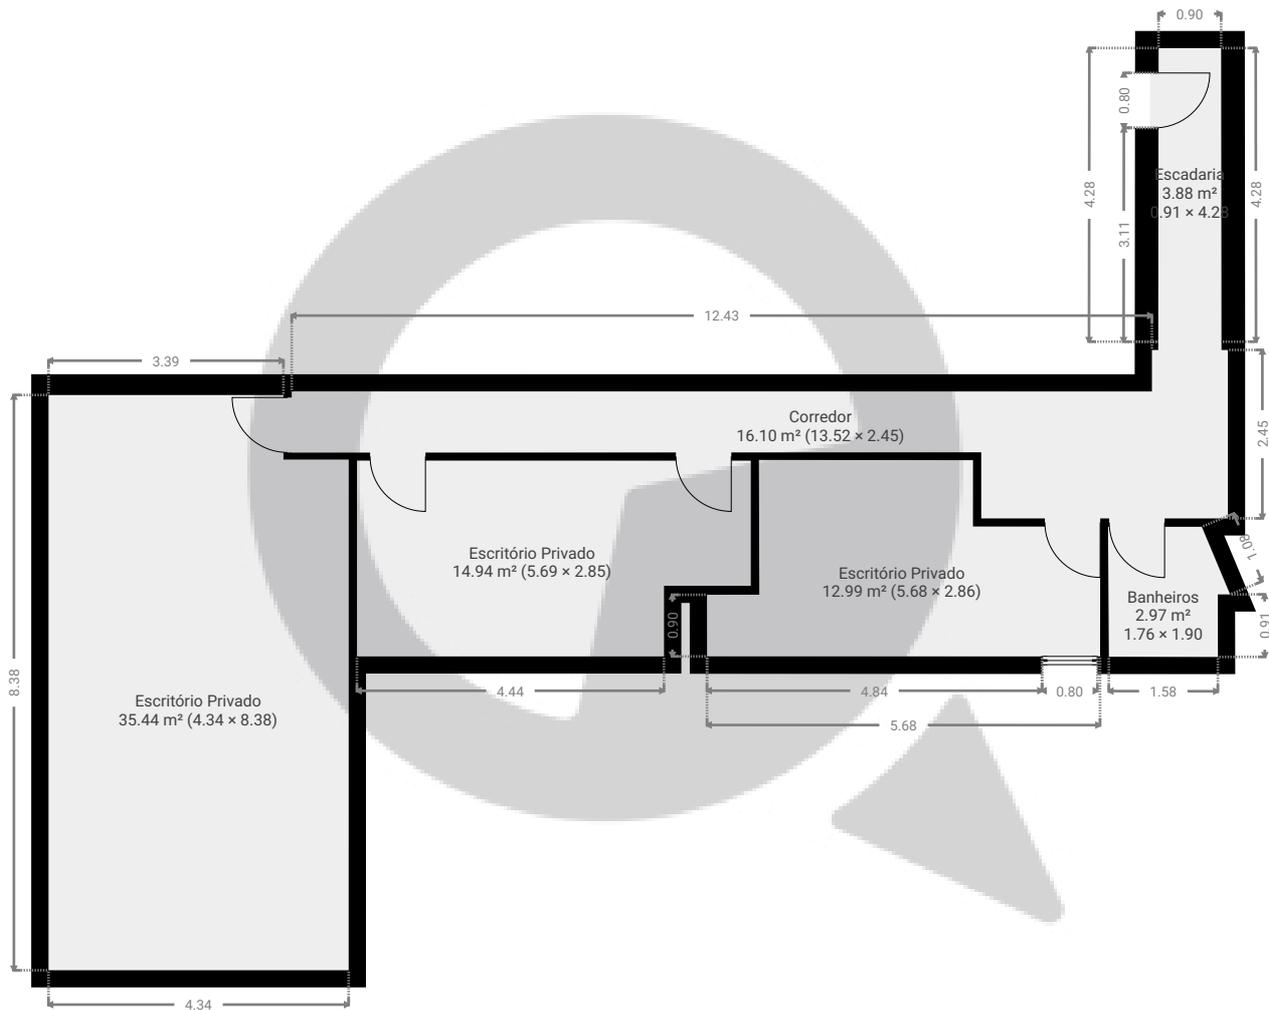

ESTA PLANTA É FORNECIDA SEM QUALQUER TIPO DE GARANTIA E PRECISÃO DE MEDIDAS.

