


Rua Rafael de Castro Bueno, 151

Rua Coronel Rafael de Castro Bueno 151, 05313-010, São Paulo, BR
ÁREA TOTAL: 176.98 m² • ÁREA DE MORADIA: 176.98 m² • PISOS: 2 • CÔMODOS: 7



▼ Andar Térreo

ÁREA TOTAL: 137.92 m² • ÁREA DE MORADIA: 137.92 m² • CÔMODOS: 4

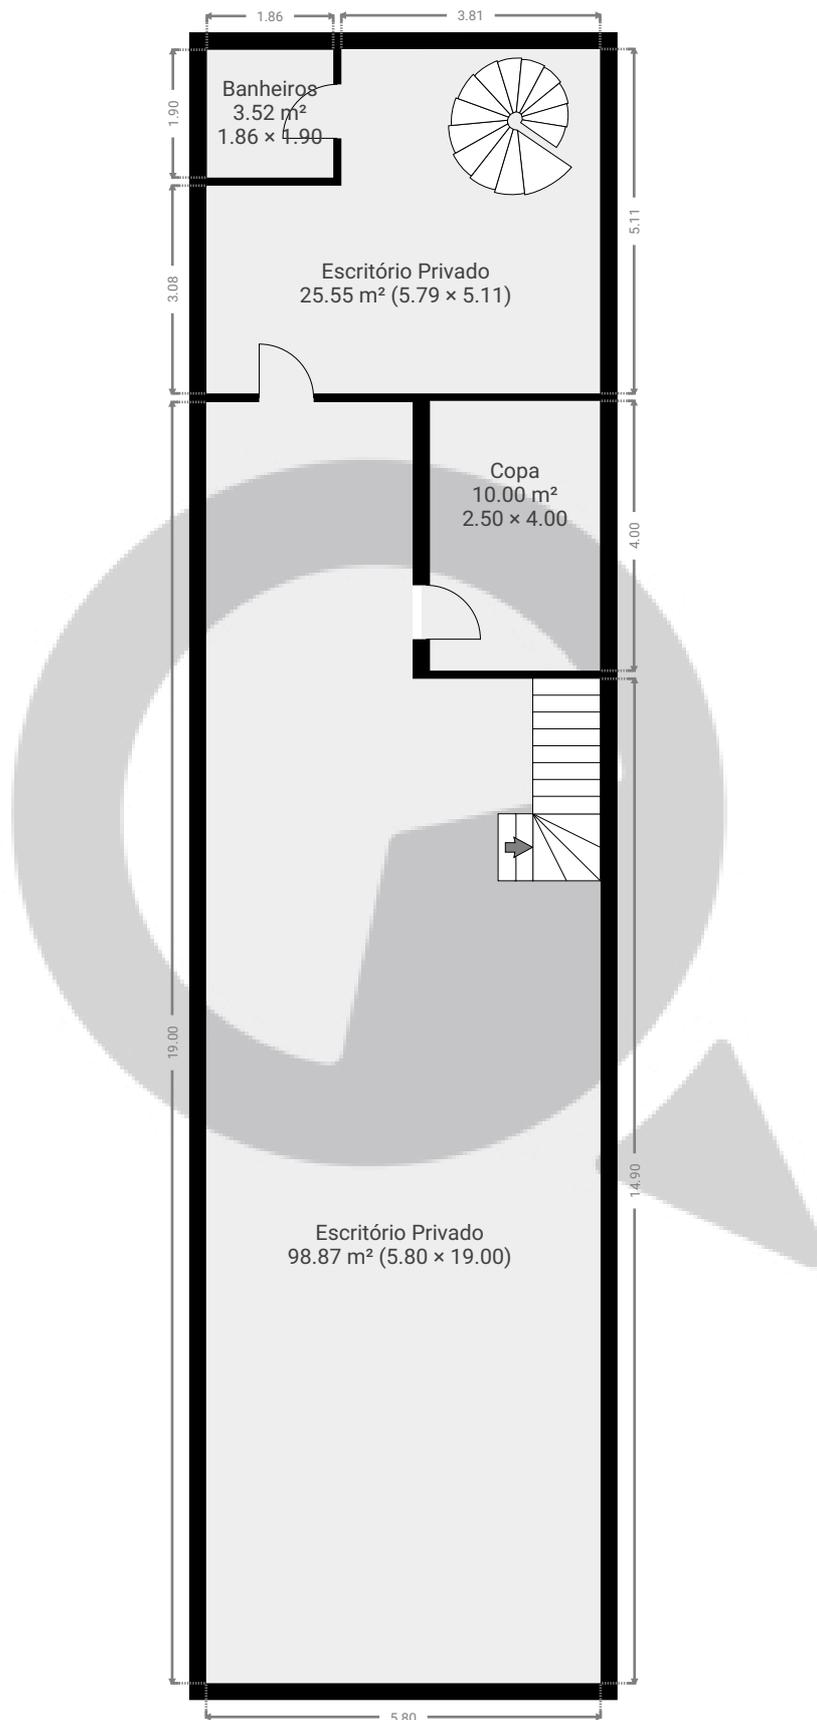

ESTA PLANTA É FORNECIDA SEM QUALQUER TIPO DE GARANTIA E PRECISÃO DE MEDIDAS.

0 1 2 3 4 5m
1:112
Page 1/2


Rua Rafael de Castro Bueno, 151

Rua Coronel Rafael de Castro Bueno 151, 05313-010, São Paulo, BR
ÁREA TOTAL: 176.98 m² · ÁREA DE MORADIA: 176.98 m² · PISOS: 2 · CÔMODOS: 7



▼ 1º Piso

ÁREA TOTAL: 39.06 m² · ÁREA DE MORADIA: 39.06 m² · CÔMODOS: 3

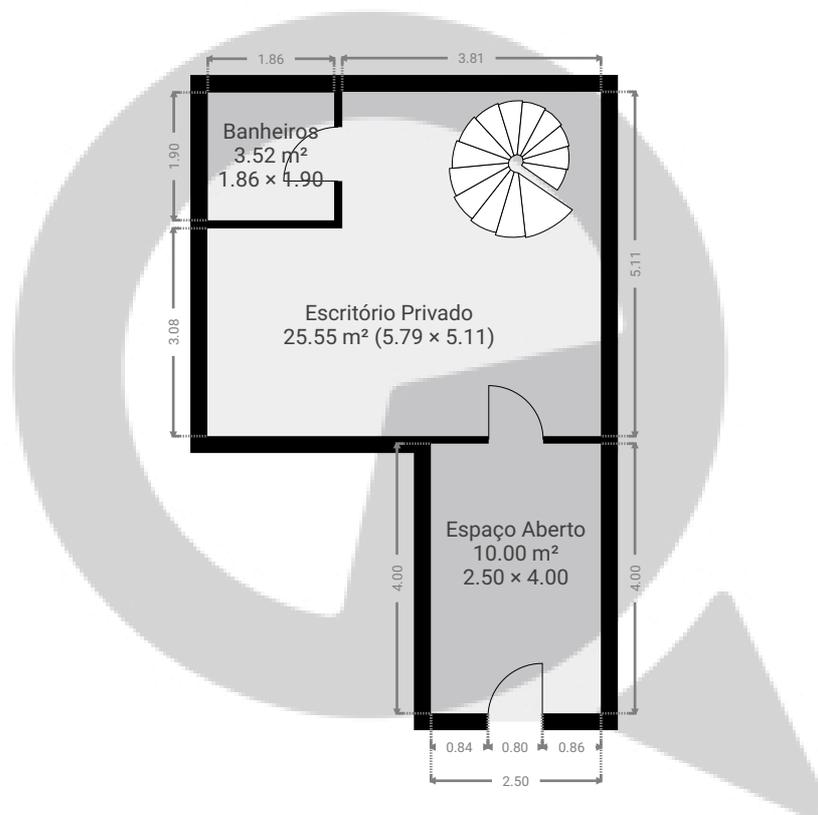

ESTA PLANTA É FORNECIDA SEM QUALQUER TIPO DE GARANTIA E PRECISÃO DE MEDIDAS.

