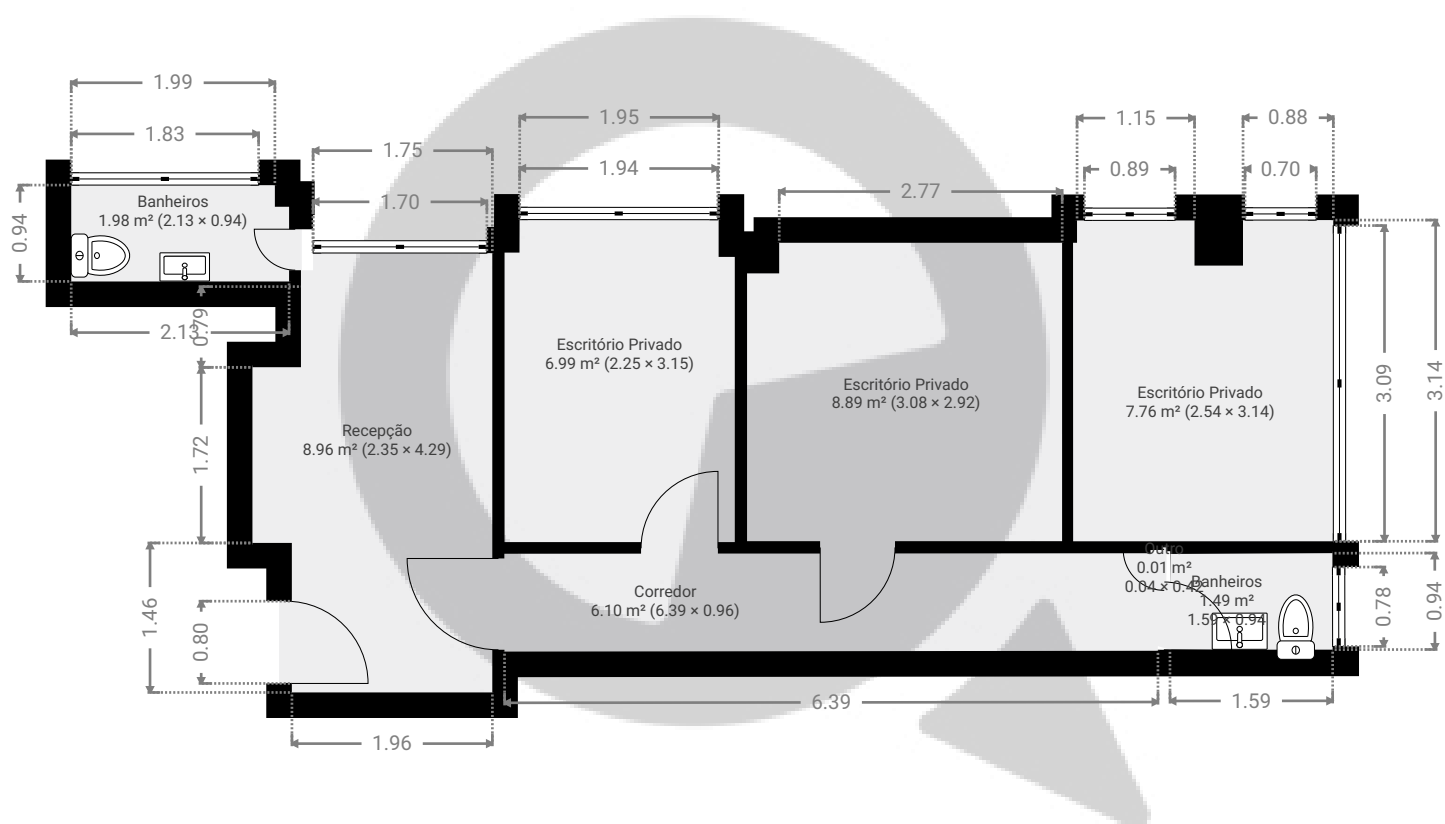


▼ 3º Piso

ÁREA TOTAL: 42.13 m² • ÁREA DE MORADIA: 42.13 m² • CÔMODOS: 8

ESTA PLANTA É FORNECIDA SEM QUALQUER TIPO DE GARANTIA E PRECISÃO DE MEDIDAS.

0 1 2 3m
1:74
Page 1/1