


Meu novo projeto


ÁREA TOTAL: 29.36 m² • ÁREA DE MORADIA: 26.13 m² • PISOS: 1 • CÔMODOS: 5

▼ 7º Piso

ÁREA TOTAL: 29.36 m² • ÁREA DE MORADIA: 26.13 m² • CÔMODOS: 5

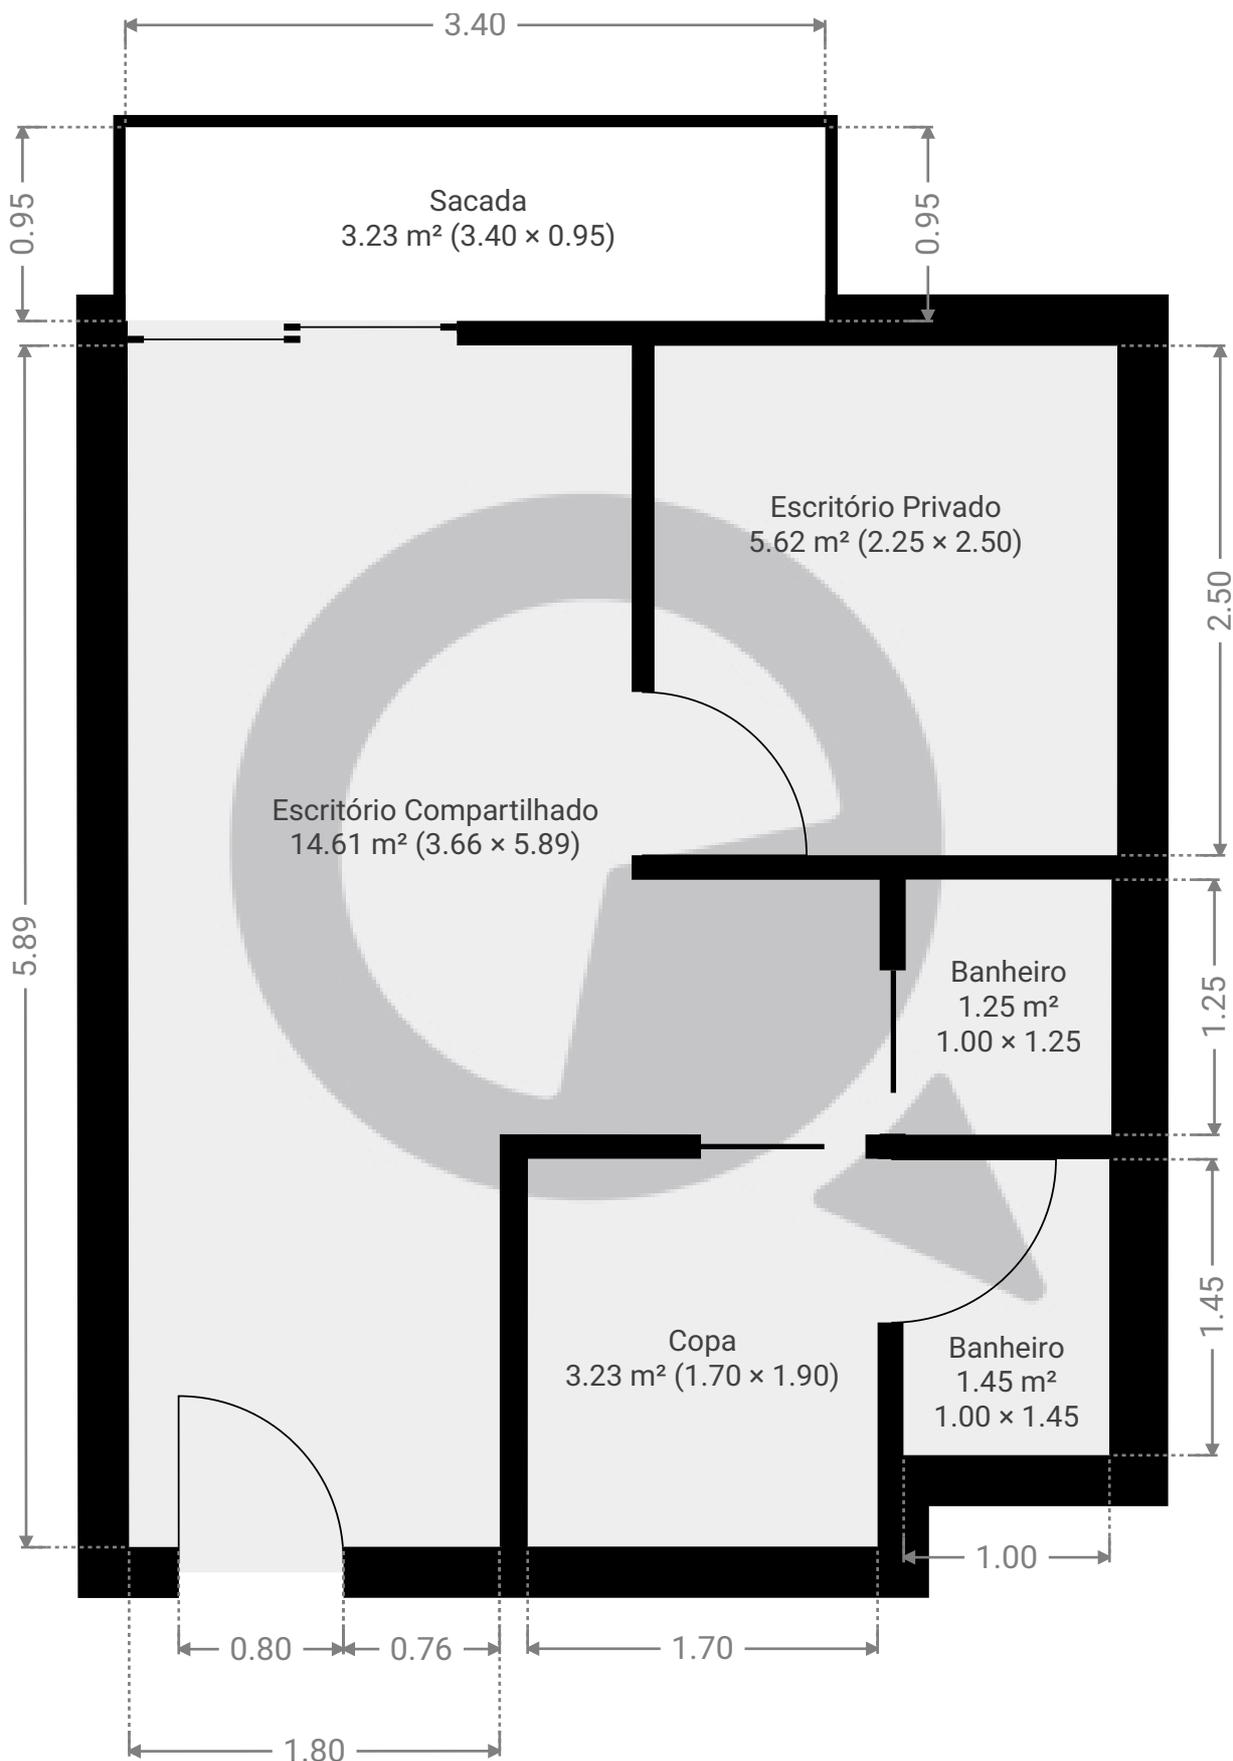

ESTA PLANTA É FORNECIDA SEM QUALQUER TIPO DE GARANTIA E PRECISÃO DE MEDIDAS.

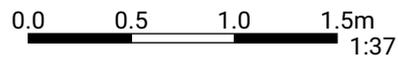

1:37

Page 1/1