


▼ 9º Piso

ÁREA TOTAL: 66.58 m² · ÁREA DE MORADIA: 66.58 m² · CÔMODOS: 6

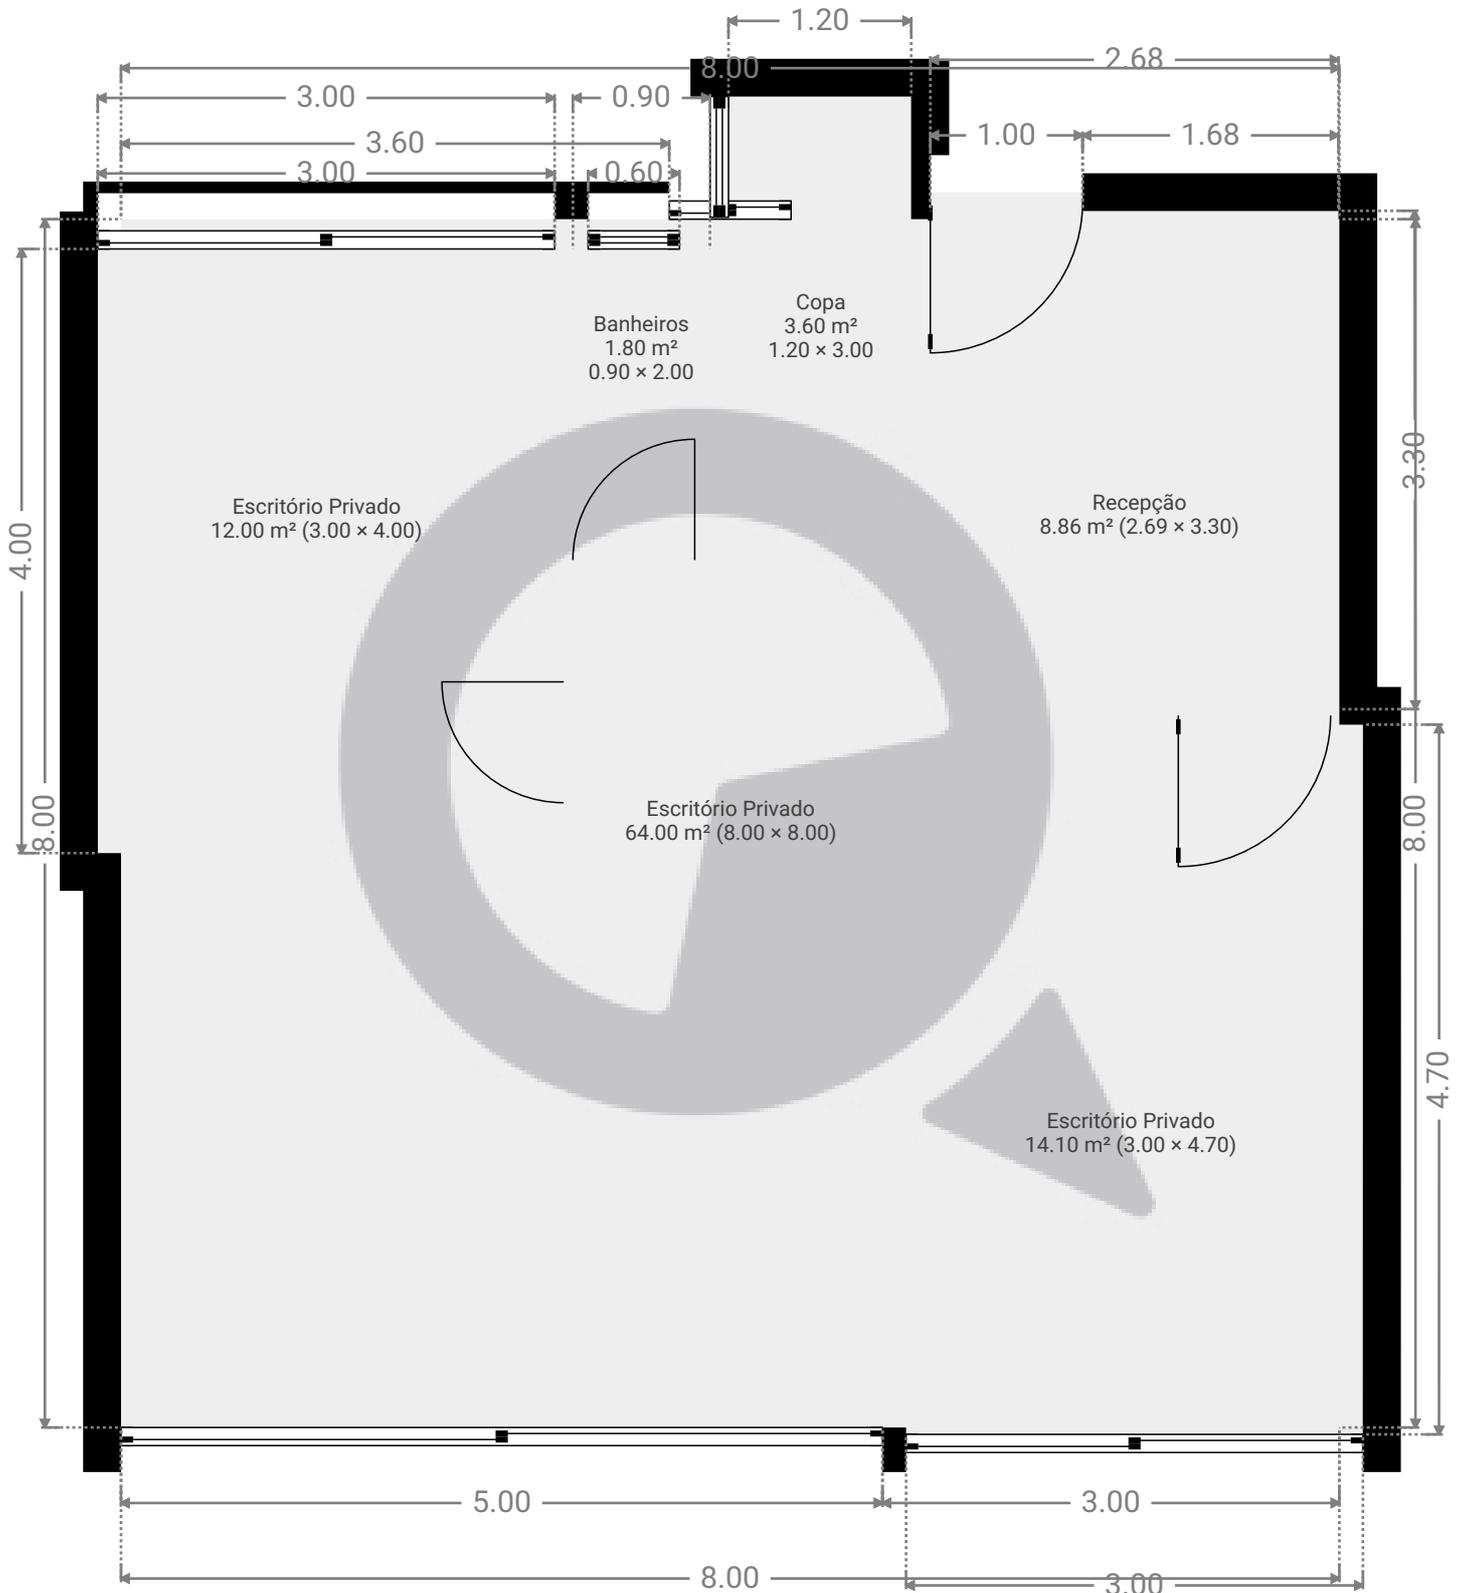

ESTA PLANTA É FORNECIDA SEM QUALQUER TIPO DE GARANTIA E PRECISÃO DE MEDIDAS.



1:50

Page 1/1