


Meu novo projeto

Rua Tenente Gomes Ribeiro 212, 04038-040, São Paulo, BR
ÁREA TOTAL: 25.33 m² • ÁREA DE MORADIA: 25.33 m² • PISOS: 1 • CÔMODOS: 2



▼ 5º Piso

ÁREA TOTAL: 25.33 m² • ÁREA DE MORADIA: 25.33 m² • CÔMODOS: 2

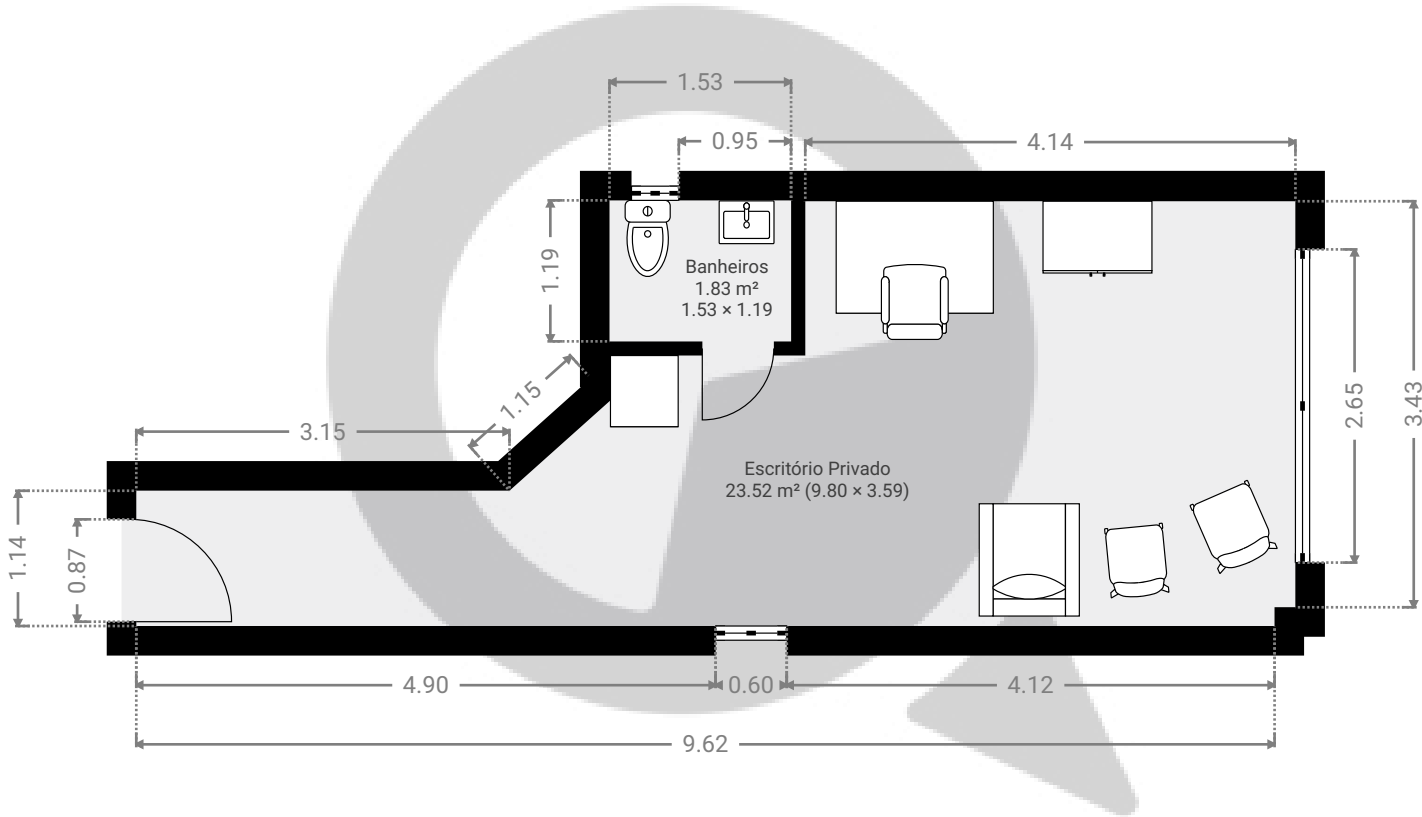

ESTA PLANTA É FORNECIDA SEM QUALQUER TIPO DE GARANTIA E PRECISÃO DE MEDIDAS.

