



▼ Andar Térreo

ÁREA TOTAL: 105.10 m² • ÁREA DE MORADIA: 105.10 m² • CÔMODOS: 7

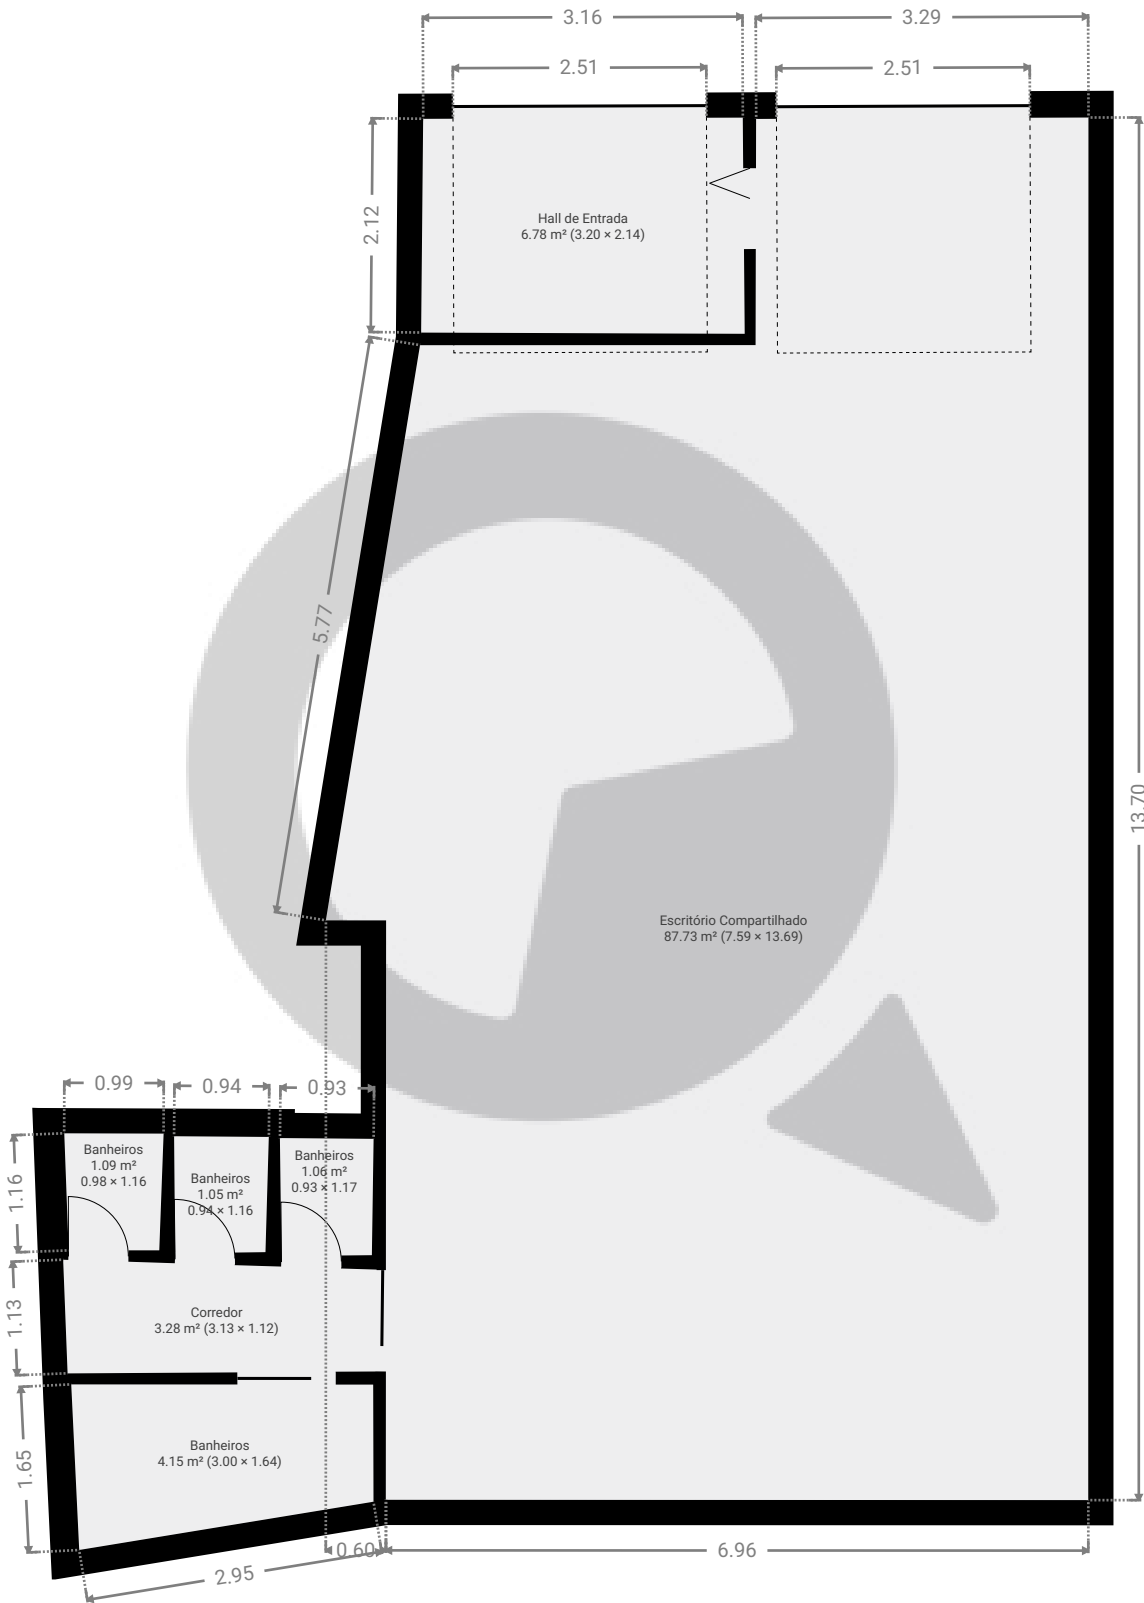


ESTA PLANTA É FORNECIDA SEM QUALQUER TIPO DE GARANTIA E PRECISÃO DE MEDIDAS.

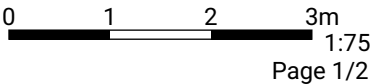

▼ 1º Piso

ÁREA TOTAL: 56.87 m² • ÁREA DE MORADIA: 56.87 m² • CÔMODOS: 10

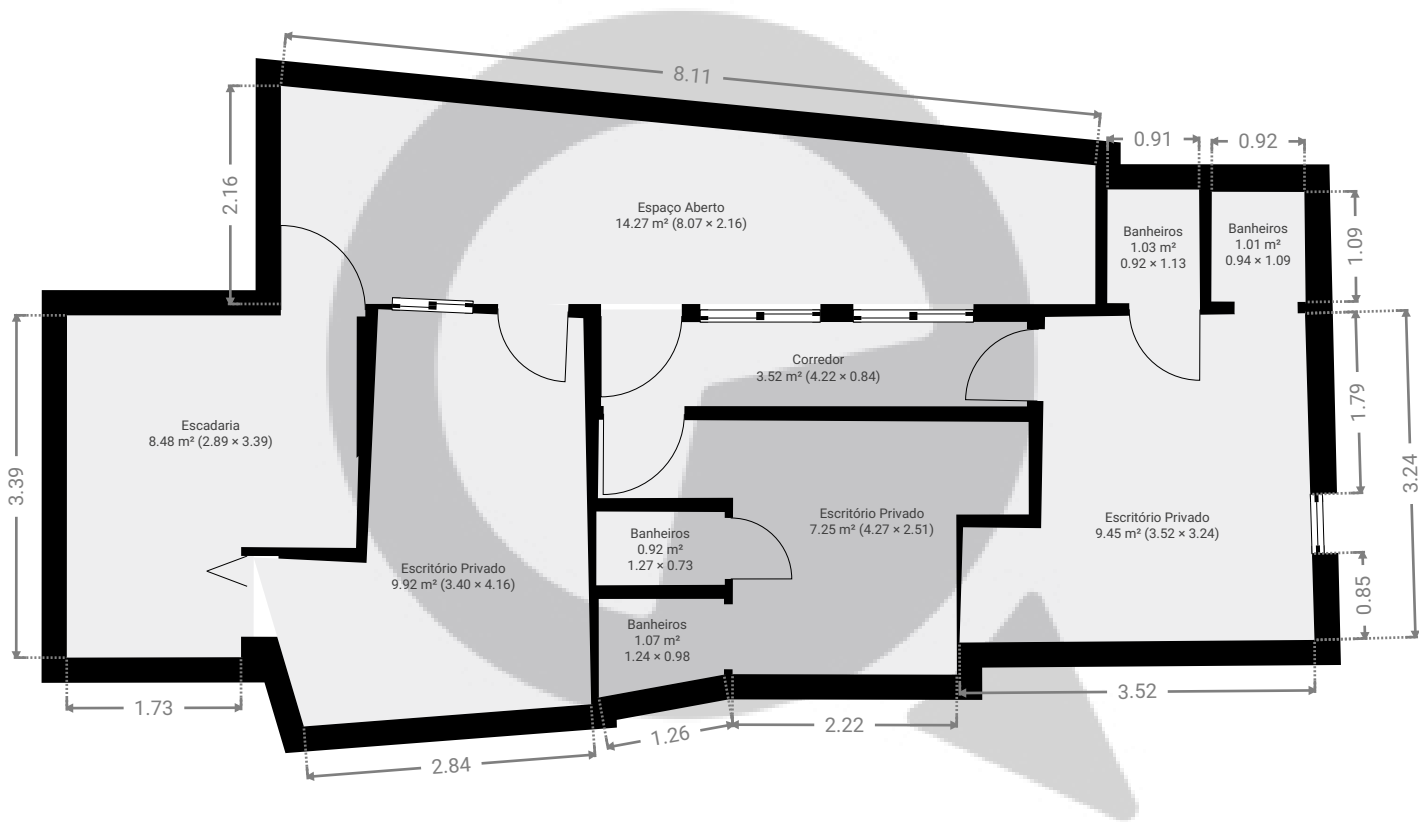

ESTA PLANTA É FORNECIDA SEM QUALQUER TIPO DE GARANTIA E PRECISÃO DE MEDIDAS.

