



▼ 3º Piso

ÁREA TOTAL: 66.02 m² • ÁREA DE MORADIA: 66.02 m² • CÔMODOS: 8

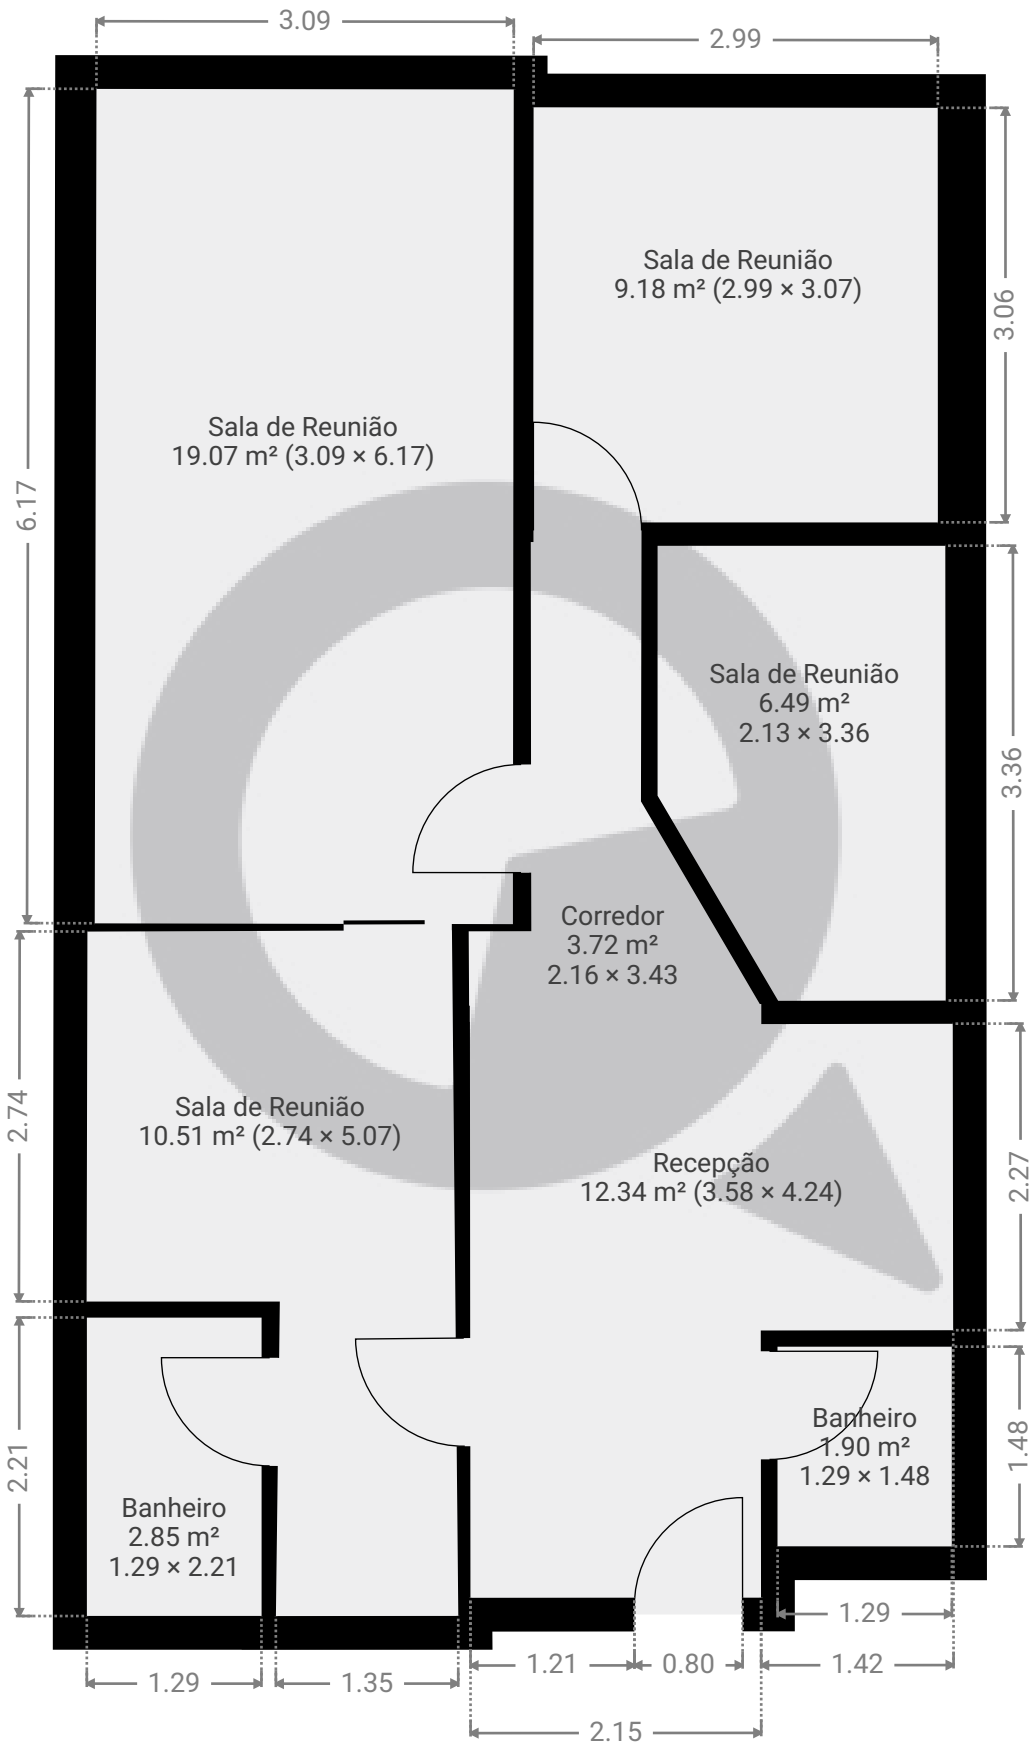

ESTA PLANTA É FORNECIDA SEM QUALQUER TIPO DE GARANTIA E PRECISÃO DE MEDIDAS.

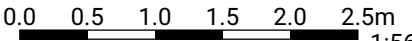

1:56

Page 1/1