

Avenida Lineu de Paula Machado, 1162


Avenida Lineu de Paula Machado 1162, 05601-001, São Paulo, BR

ÁREA TOTAL: 1188.08 m² • ÁREA DE MORADIA: 861.65 m² • PISOS: 3 • CÔMODOS: 38



▼ Andar Térreo

ÁREA TOTAL: 399.82 m² • ÁREA DE MORADIA: 399.82 m² • CÔMODOS: 19

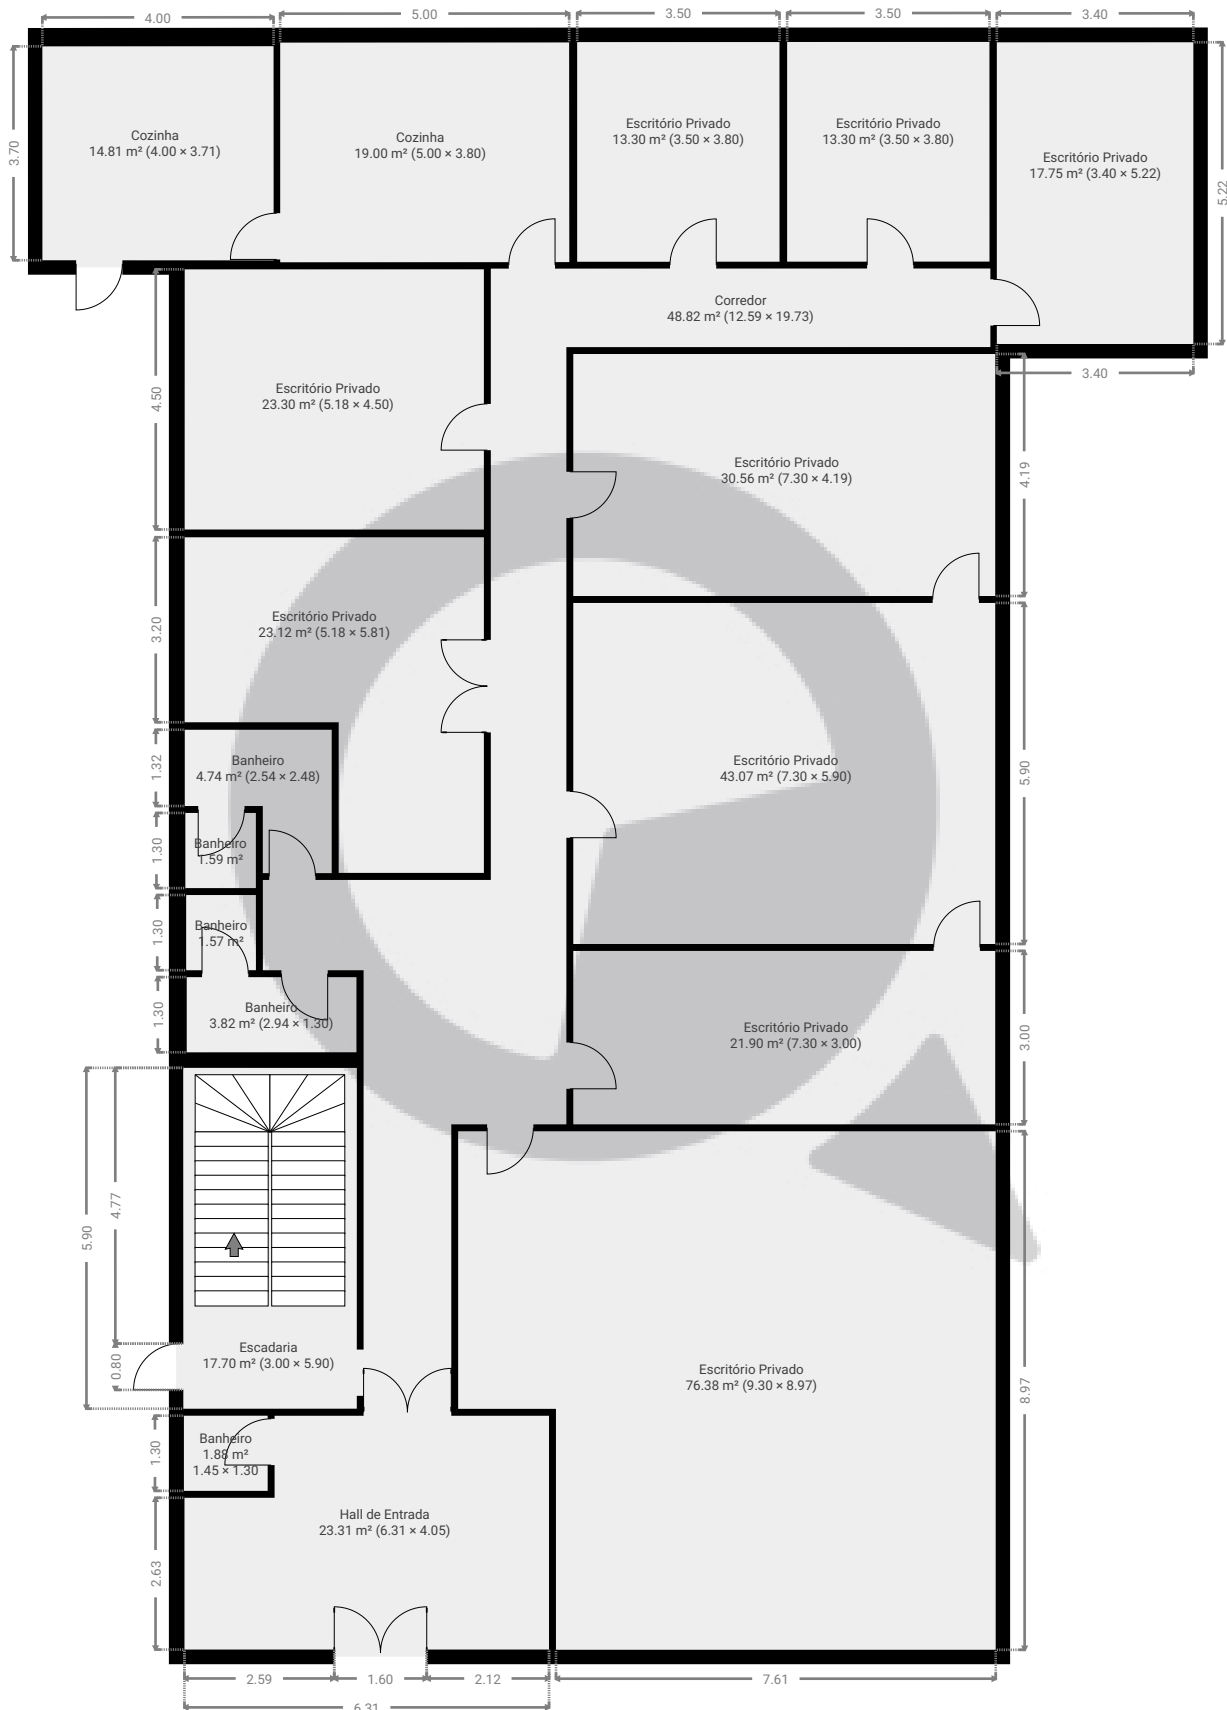

ESTA PLANTA É FORNECIDA SEM QUALQUER TIPO DE GARANTIA E PRECISÃO DE MEDIDAS.

0 2 4 6m
1:131
Page 1/3


Avenida Lineu de Paula Machado, 1162

Avenida Lineu de Paula Machado 1162, 05601-001, São Paulo, BR
ÁREA TOTAL: 1188.08 m² • ÁREA DE MORADIA: 861.65 m² • PISOS: 3 • CÔMODOS: 38



▼ 1º Piso

ÁREA TOTAL: 292.52 m² • ÁREA DE MORADIA: 292.52 m² • CÔMODOS: 14

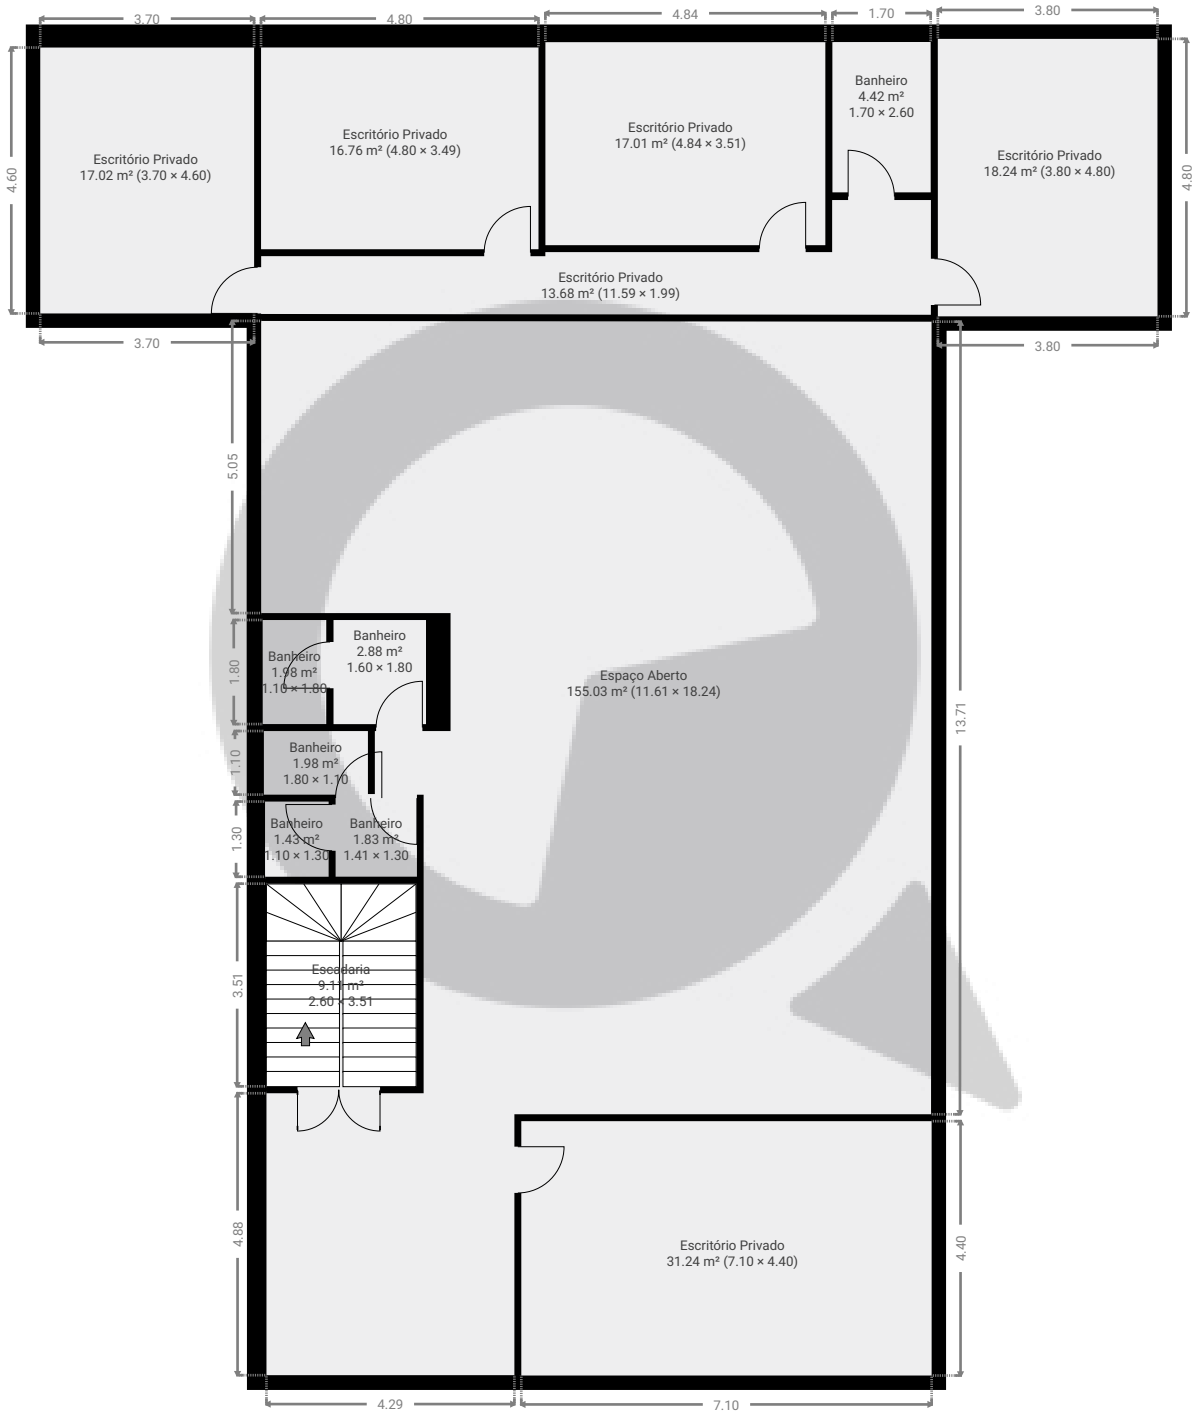

ESTA PLANTA É FORNECIDA SEM QUALQUER TIPO DE GARANTIA E PRECISÃO DE MEDIDAS.




Avenida Lineu de Paula Machado, 1162

Avenida Lineu de Paula Machado 1162, 05601-001, São Paulo, BR
ÁREA TOTAL: 1188.08 m² • ÁREA DE MORADIA: 861.65 m² • PISOS: 3 • CÔMODOS: 38



▼ Cave

ÁREA TOTAL: 495.74 m² • ÁREA DE MORADIA: 169.32 m² • CÔMODOS: 5

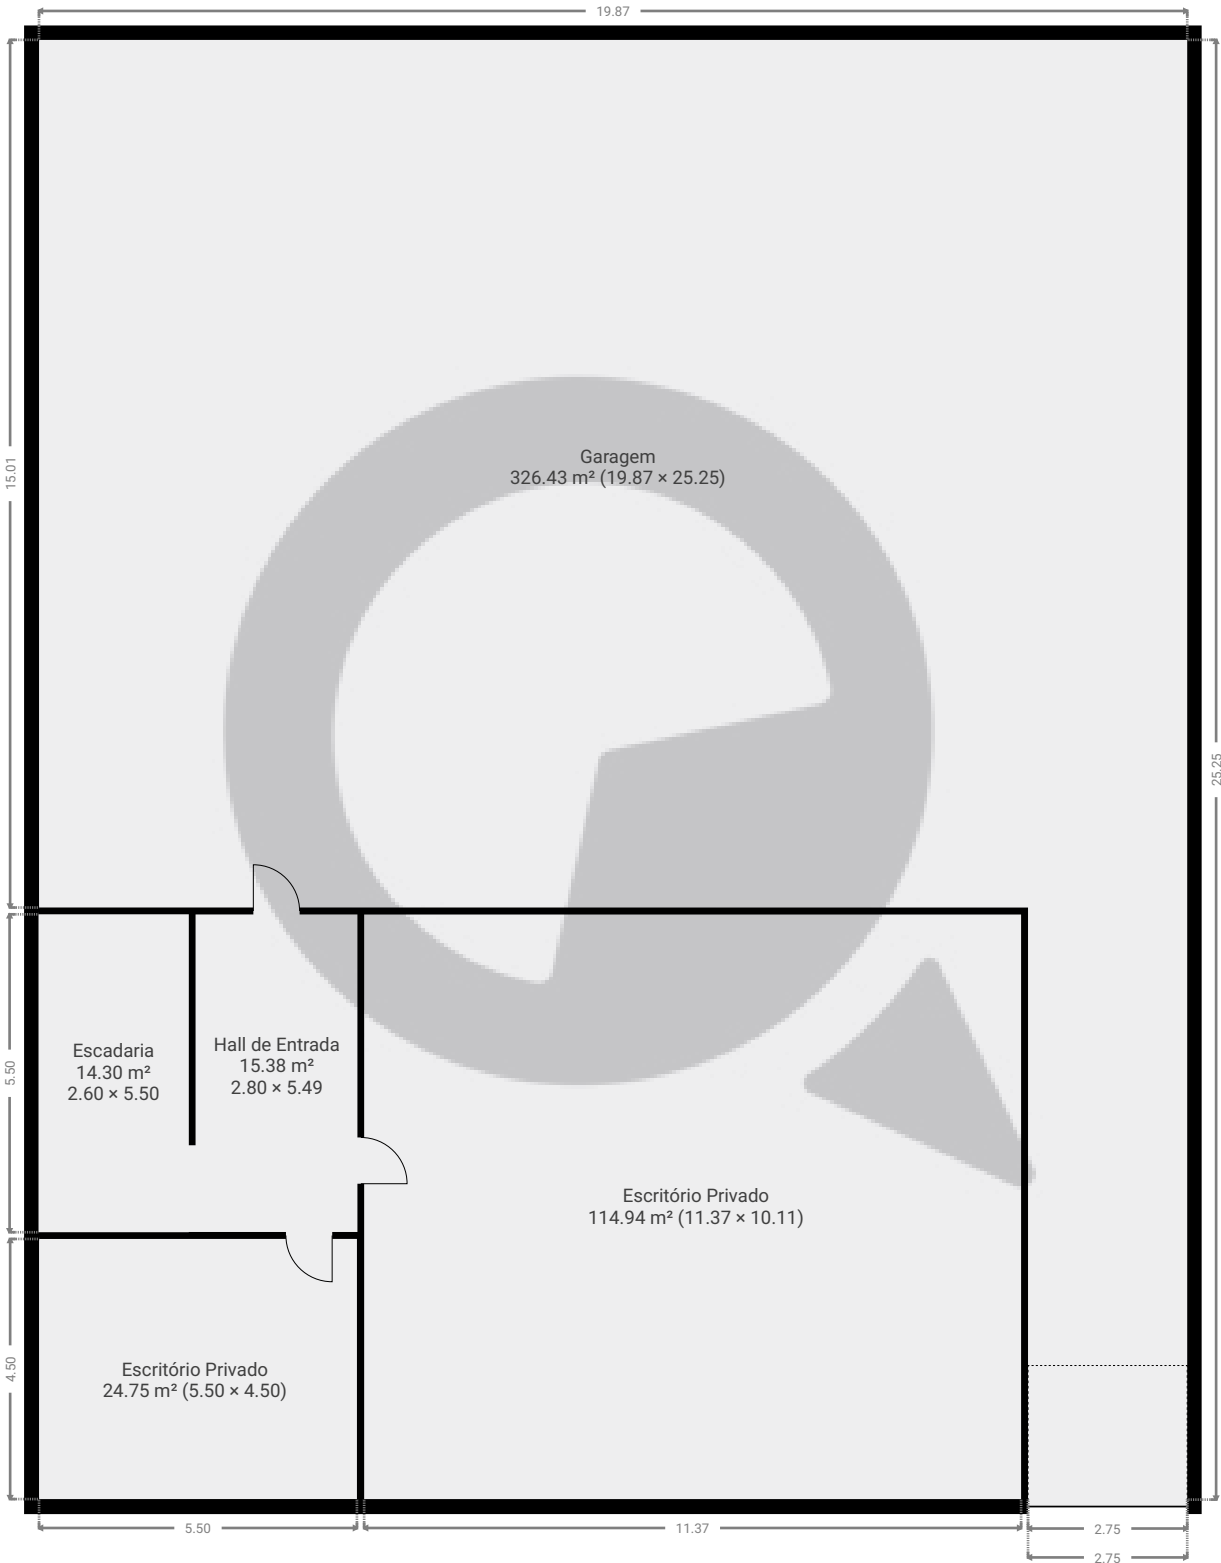

ESTA PLANTA É FORNECIDA SEM QUALQUER TIPO DE GARANTIA E PRECISÃO DE MEDIDAS.

