


Rua Basílio da cunha, 71

Rua Basilio da Cunha 71, 01544-000, São Paulo, BR
ÁREA TOTAL: 189.75 m² • ÁREA DE MORADIA: 118.80 m² • PISOS: 2 • CÔMODOS: 15




▼ Andar Térreo

ÁREA TOTAL: 81.93 m² • ÁREA DE MORADIA: 81.93 m² • CÔMODOS: 10

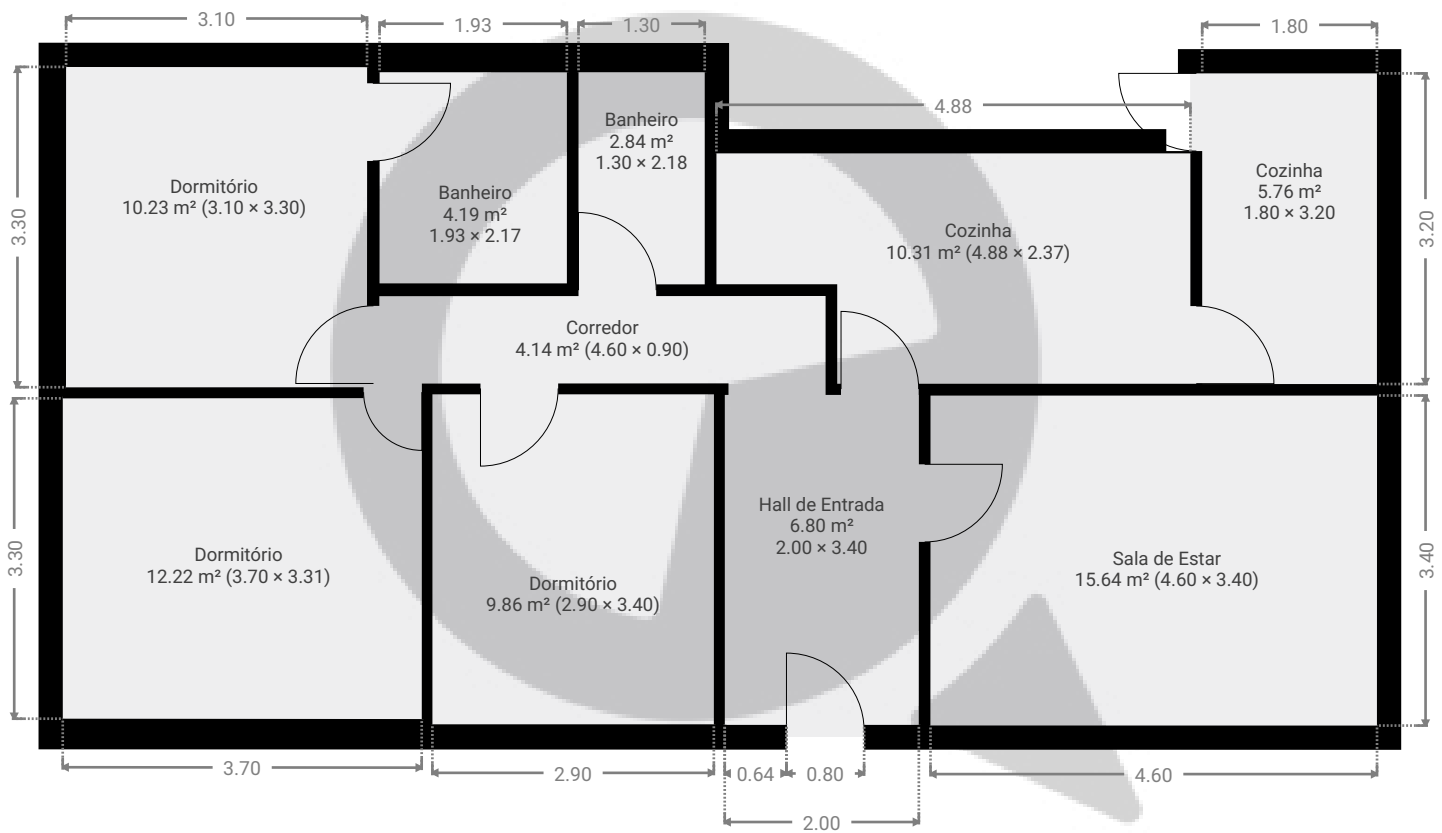

ESTA PLANTA É FORNECIDA SEM QUALQUER TIPO DE GARANTIA E PRECISÃO DE MEDIDAS.

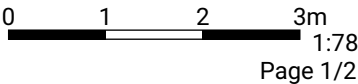


Rua Basílio da cunha, 71

Rua Basilio da Cunha 71, 01544-000, São Paulo, BR
ÁREA TOTAL: 189.75 m² • ÁREA DE MORADIA: 118.80 m² • PISOS: 2 • CÔMODOS: 15



▼ Cave

ÁREA TOTAL: 107.82 m² • ÁREA DE MORADIA: 36.87 m² • CÔMODOS: 5

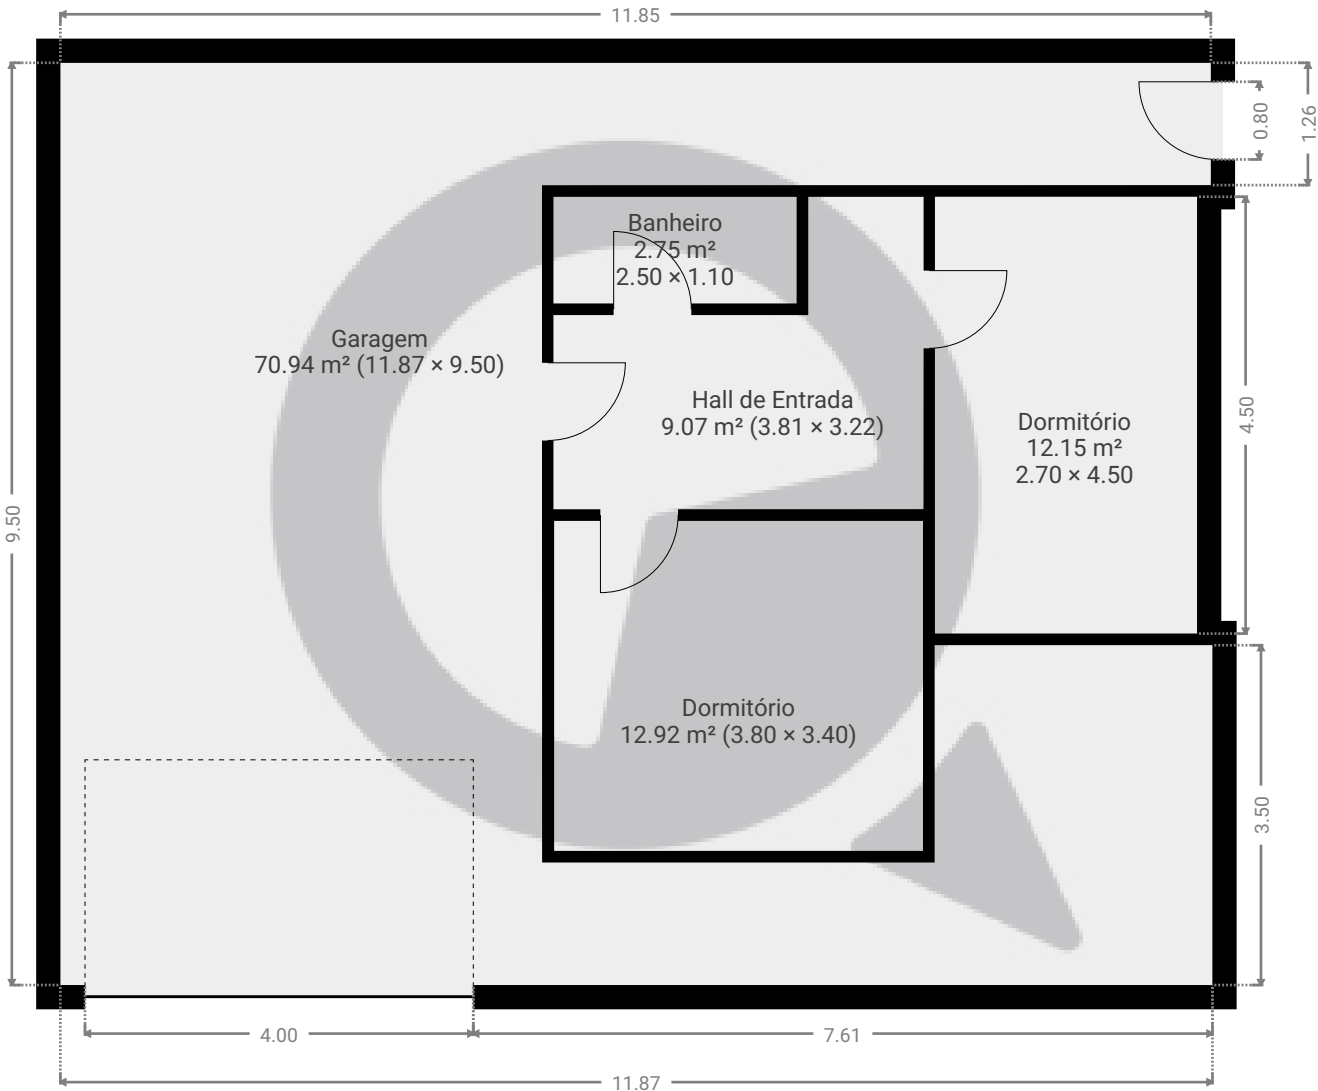

ESTA PLANTA É FORNECIDA SEM QUALQUER TIPO DE GARANTIA E PRECISÃO DE MEDIDAS.

