



▼ Andar Térreo


ÁREA TOTAL: 268.76 m² • ÁREA DE MORADIA: 268.76 m² • CÔMODOS: 8

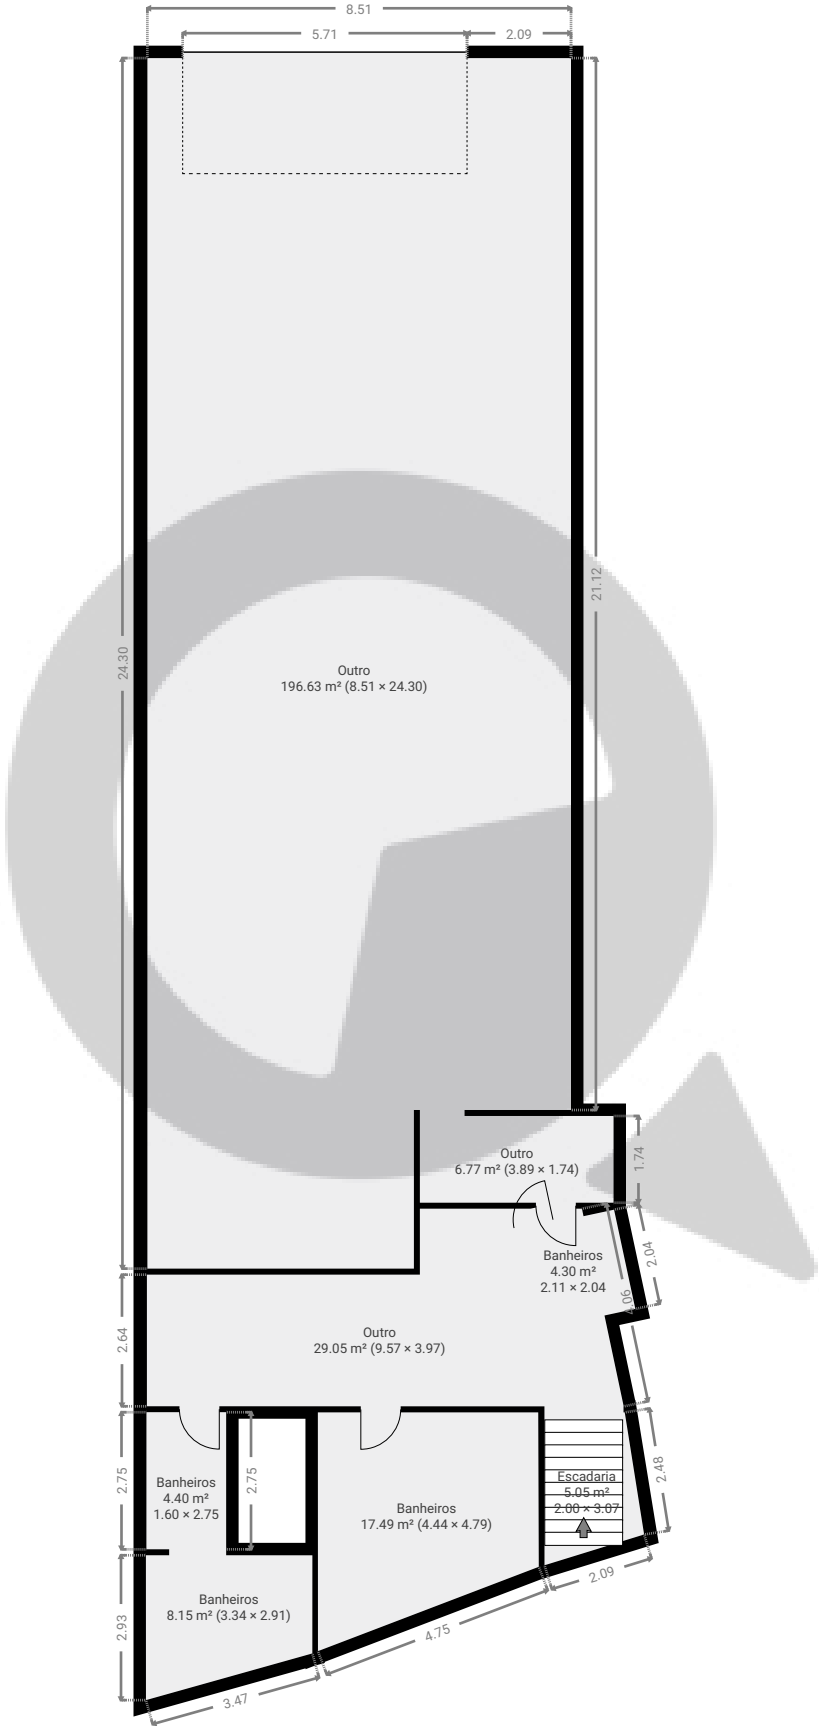

ESTA PLANTA É FORNECIDA SEM QUALQUER TIPO DE GARANTIA E PRECISÃO DE MEDIDAS.

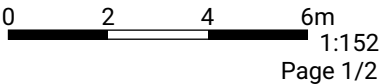

▼ 1º Piso

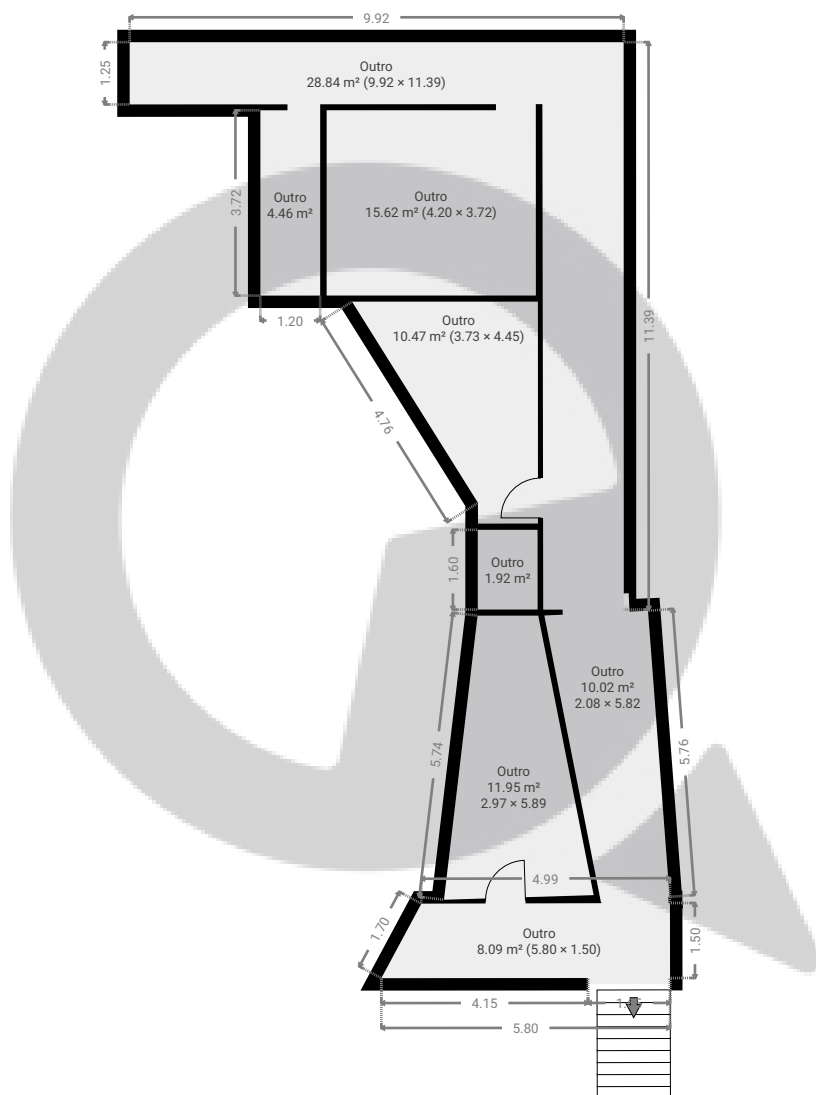ÁREA TOTAL: 91.34 m² • ÁREA DE MORADIA: 91.34 m² • CÔMODOS: 8

ESTA PLANTA É FORNECIDA SEM QUALQUER TIPO DE GARANTIA E PRECISÃO DE MEDIDAS.

0 2 4 6m
1:152
Page 2/2