


▼ Andar Térreo

ÁREA TOTAL: 450.92 m² • ÁREA DE MORADIA: 25.39 m² • CÔMODOS: 6

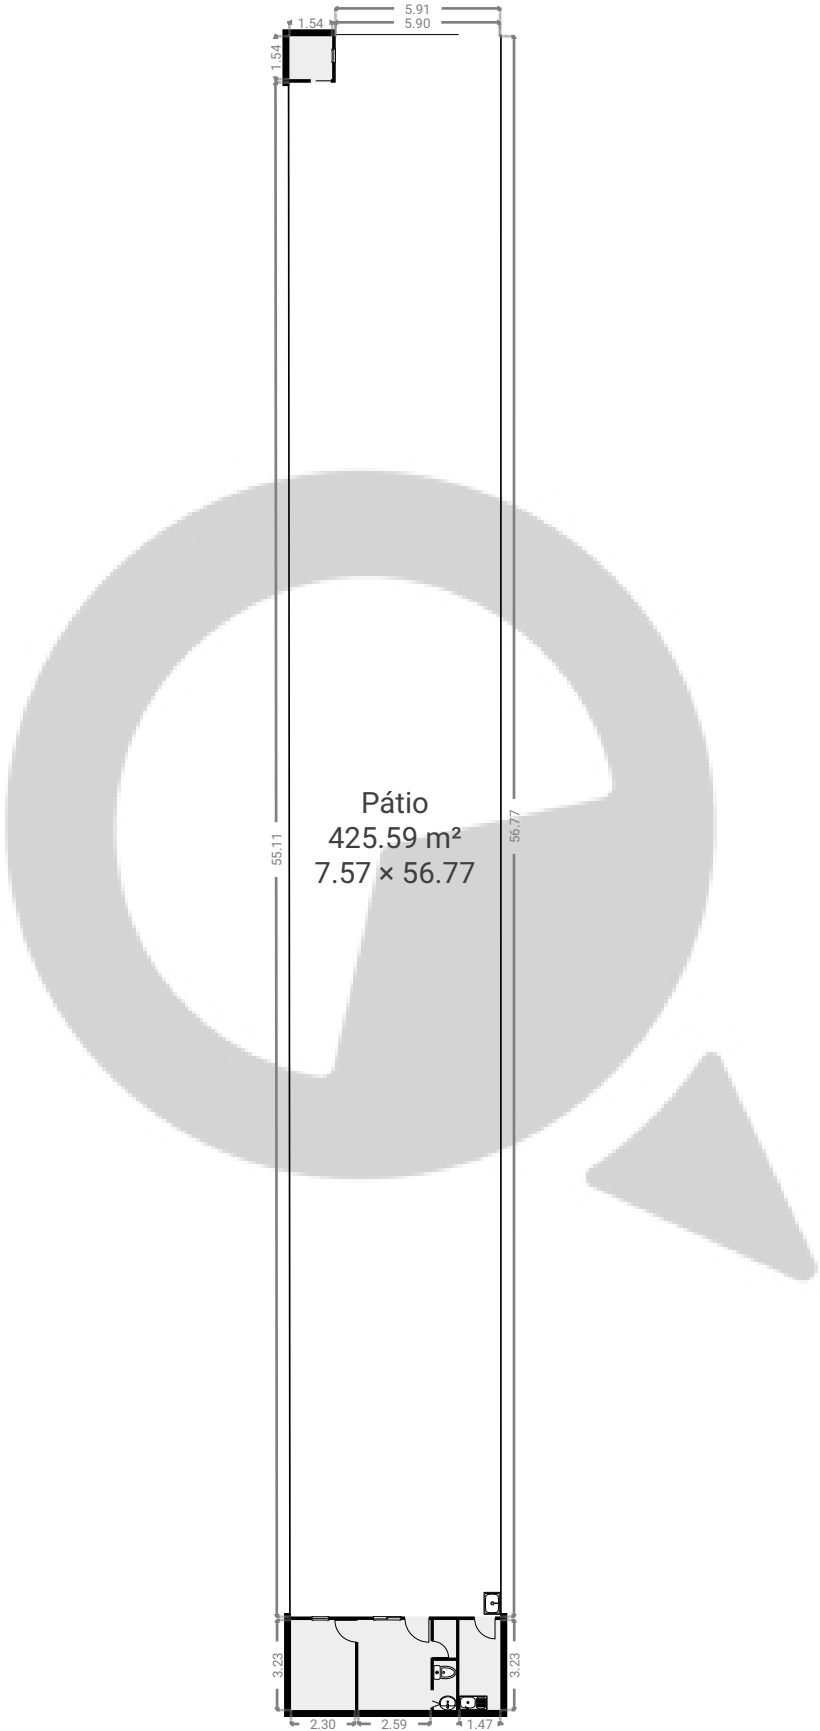

ESTA PLANTA É FORNECIDA SEM QUALQUER TIPO DE GARANTIA E PRECISÃO DE MEDIDAS.

