


▼ 7º Piso

ÁREA TOTAL: 332.95 m² • ÁREA DE MORADIA: 312.95 m² • CÔMODOS: 2

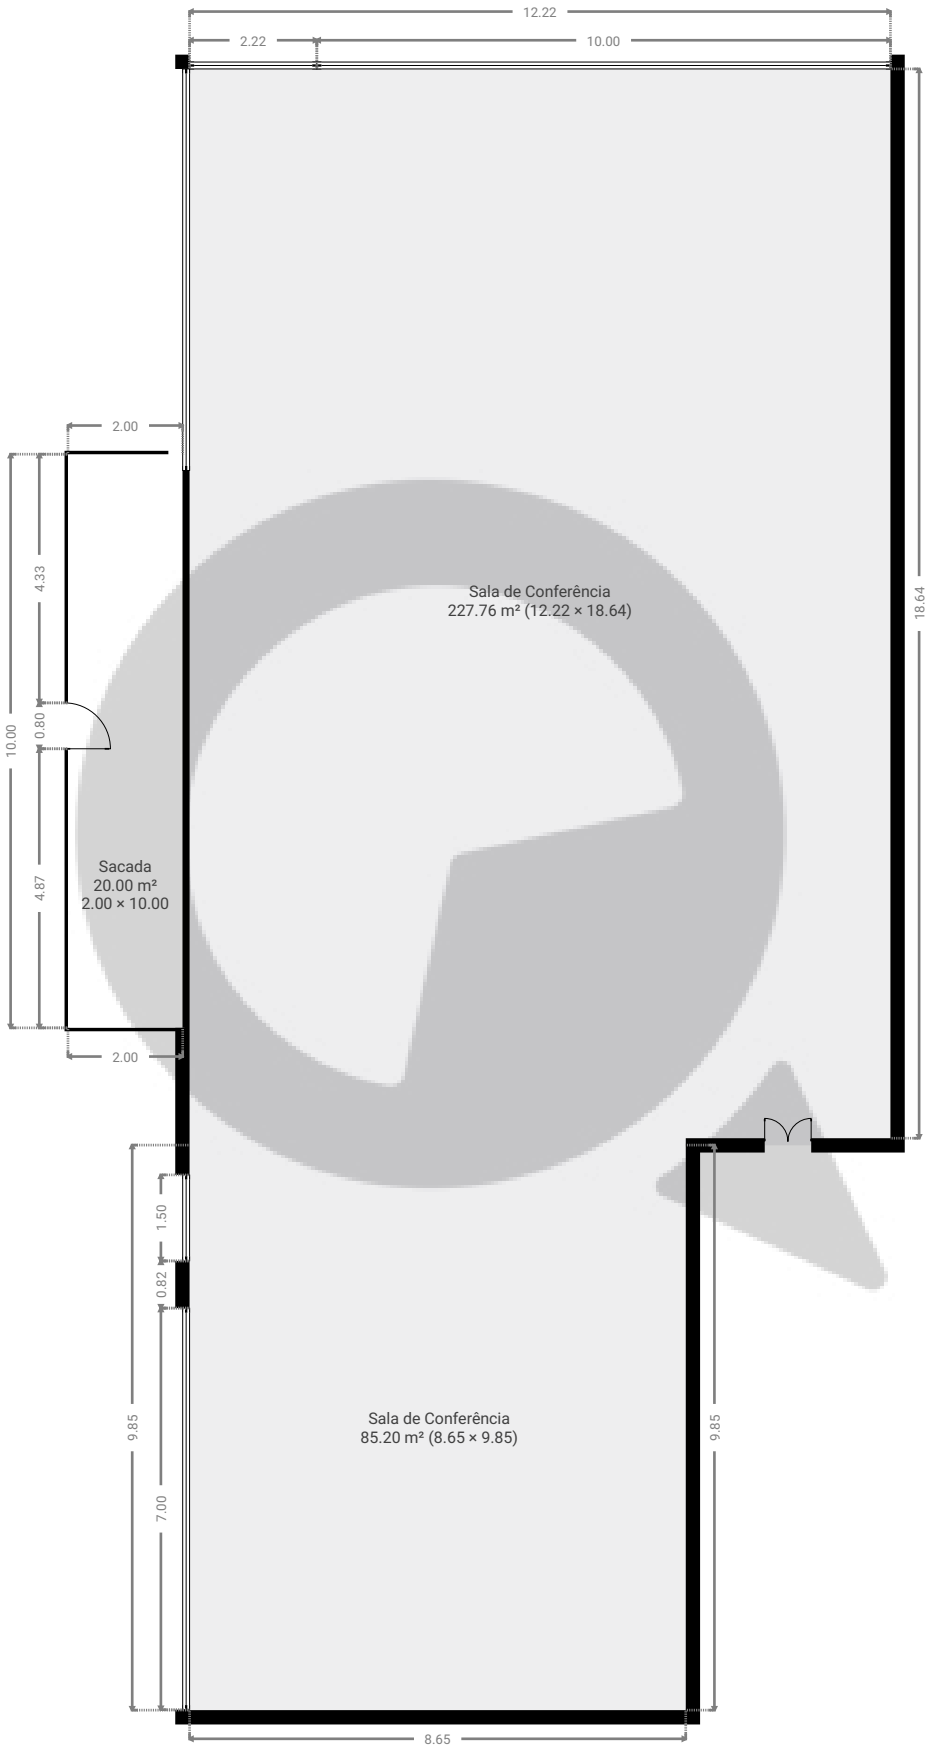

ESTA PLANTA É FORNECIDA SEM QUALQUER TIPO DE GARANTIA E PRECISÃO DE MEDIDAS.

