


▼ 13º Piso

ÁREA TOTAL: 283.45 m² • ÁREA DE MORADIA: 283.45 m² • CÔMODOS: 17

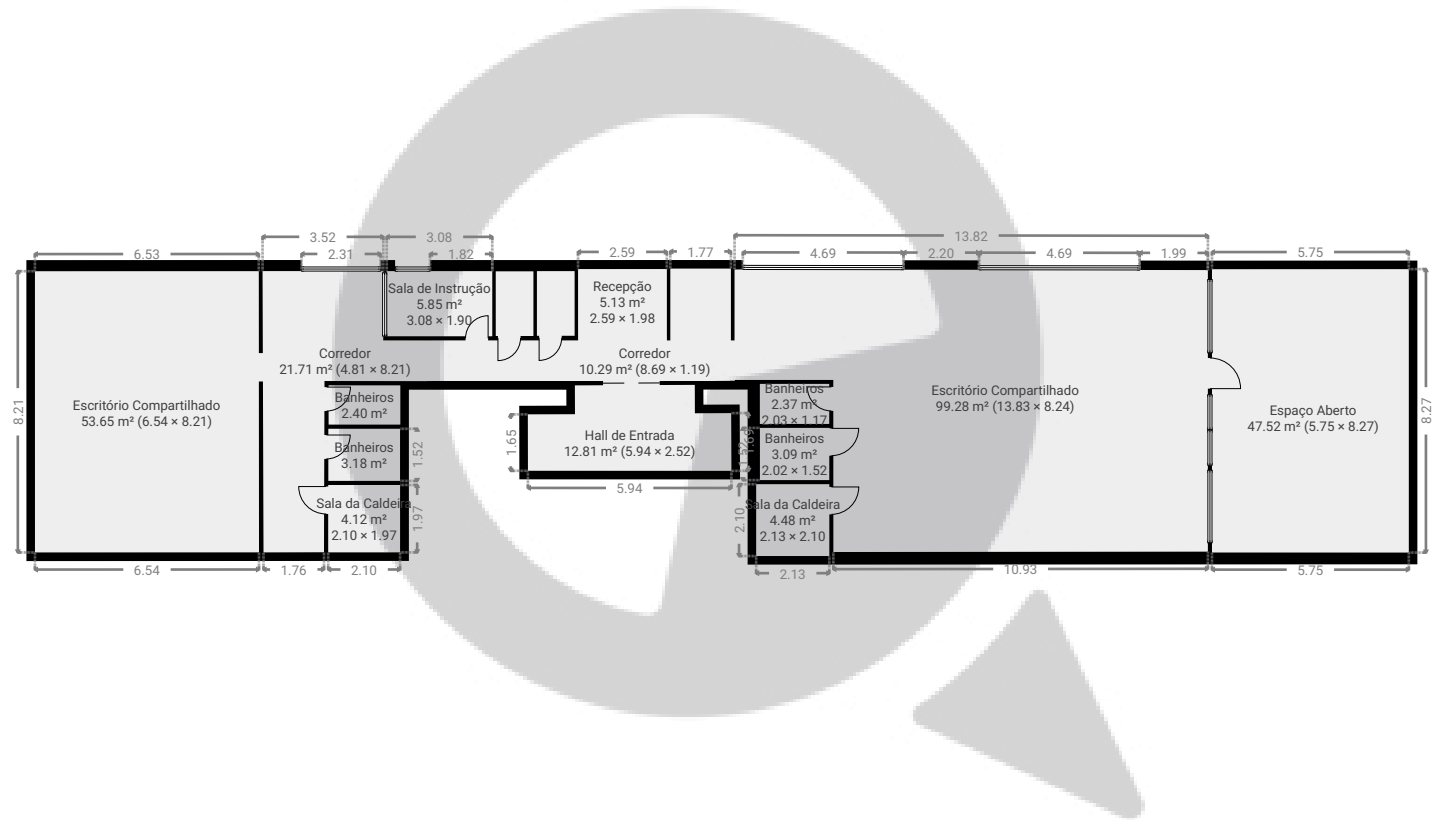

ESTA PLANTA É FORNECIDA SEM QUALQUER TIPO DE GARANTIA E PRECISÃO DE MEDIDAS.

