


▼ Andar Térreo

ÁREA TOTAL: 29.03 m<sup>2</sup> • ÁREA DE MORADIA: 29.03 m<sup>2</sup> • CÔMODOS: 1

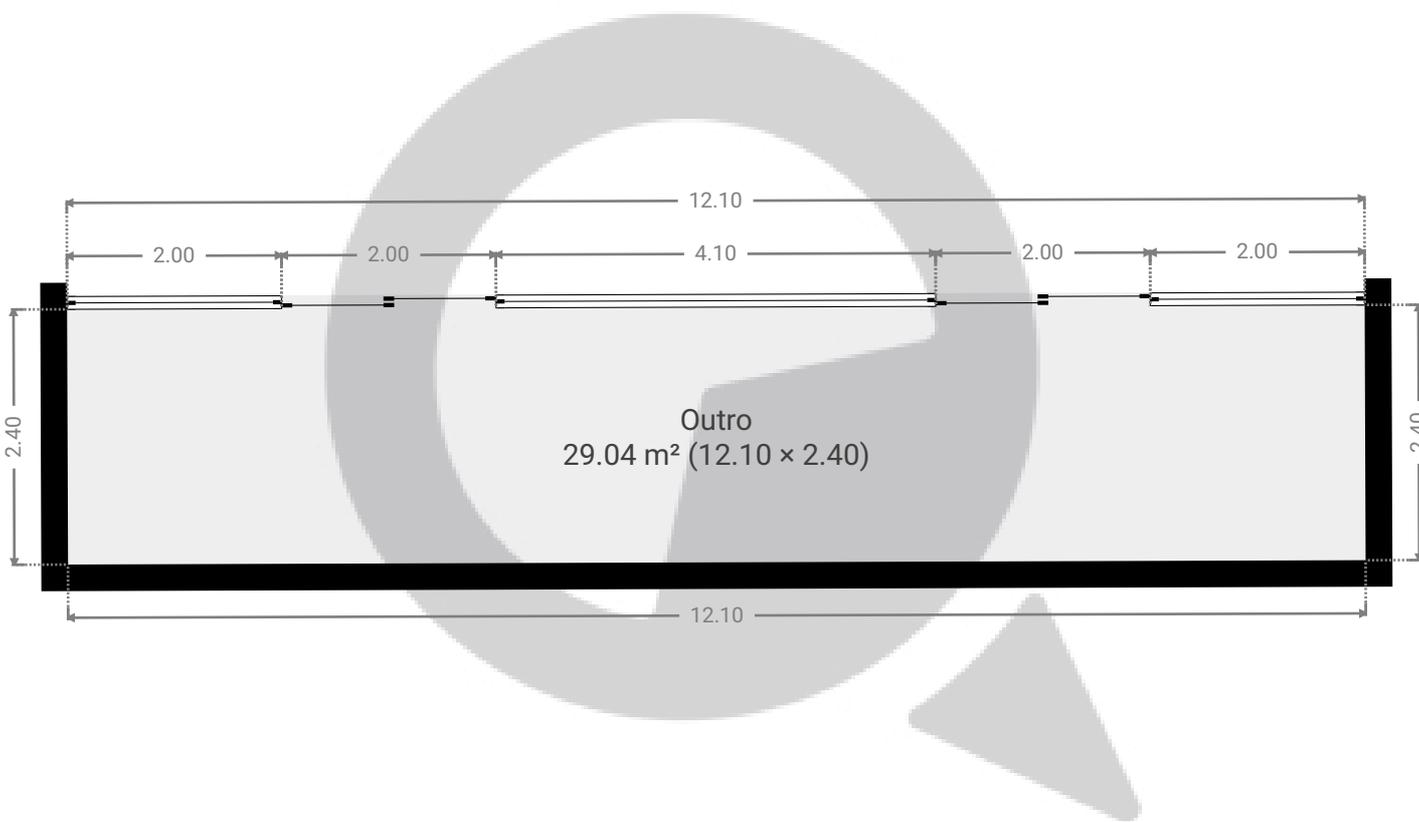

ESTA PLANTA É FORNECIDA SEM QUALQUER TIPO DE GARANTIA E PRECISÃO DE MEDIDAS.

